
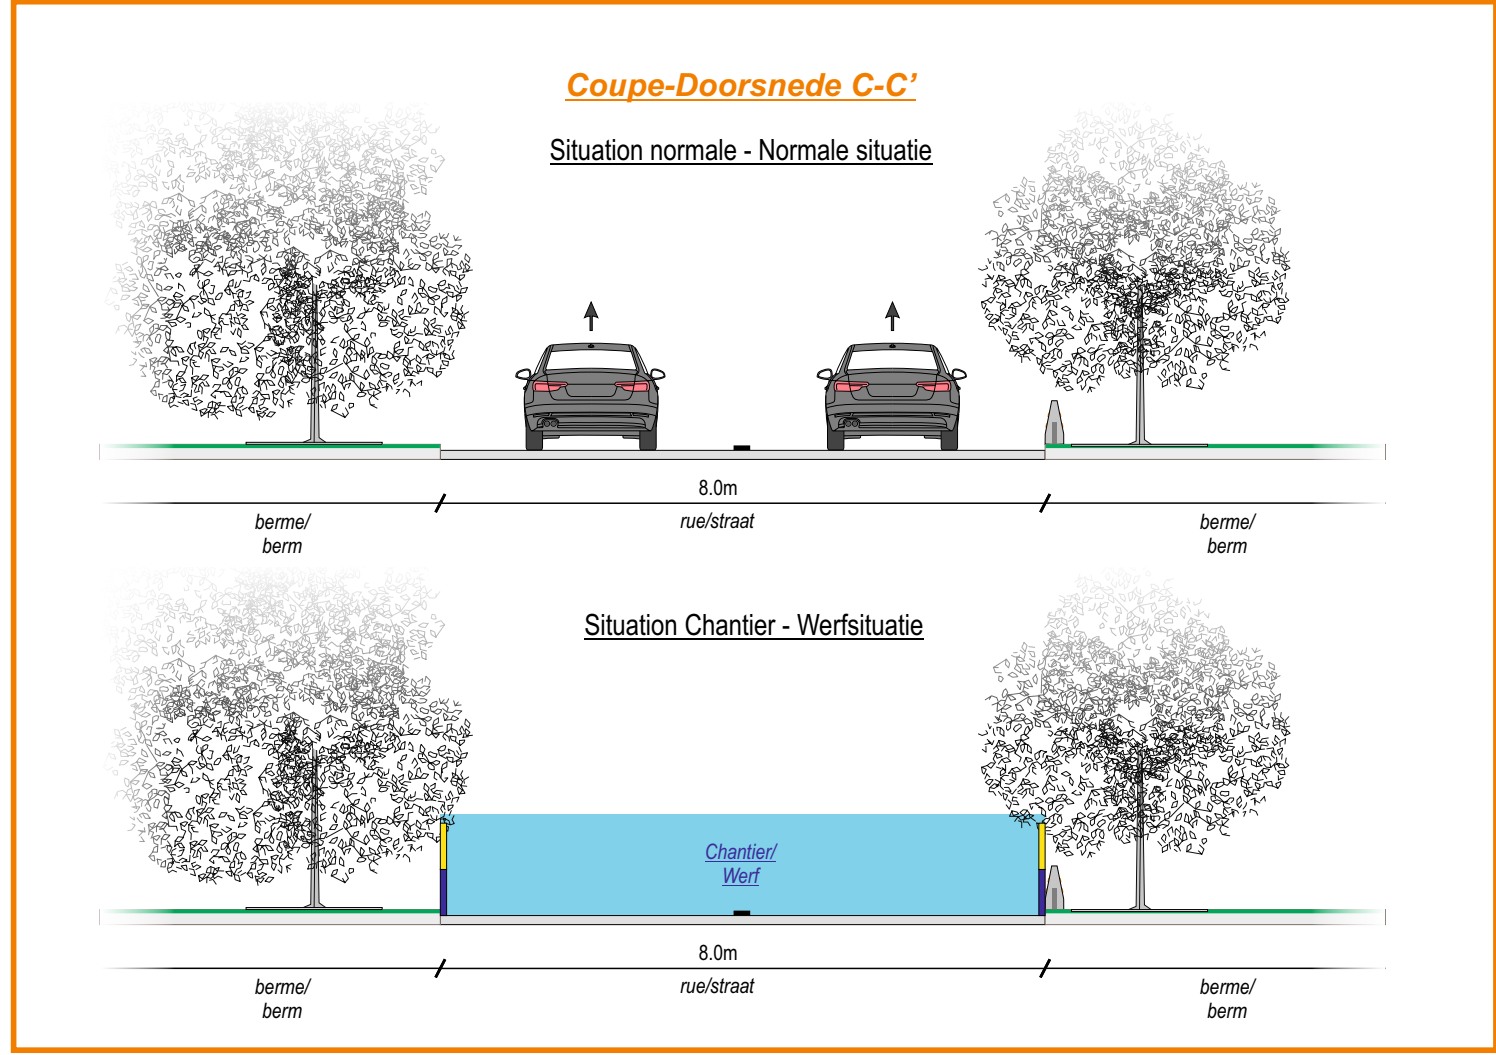
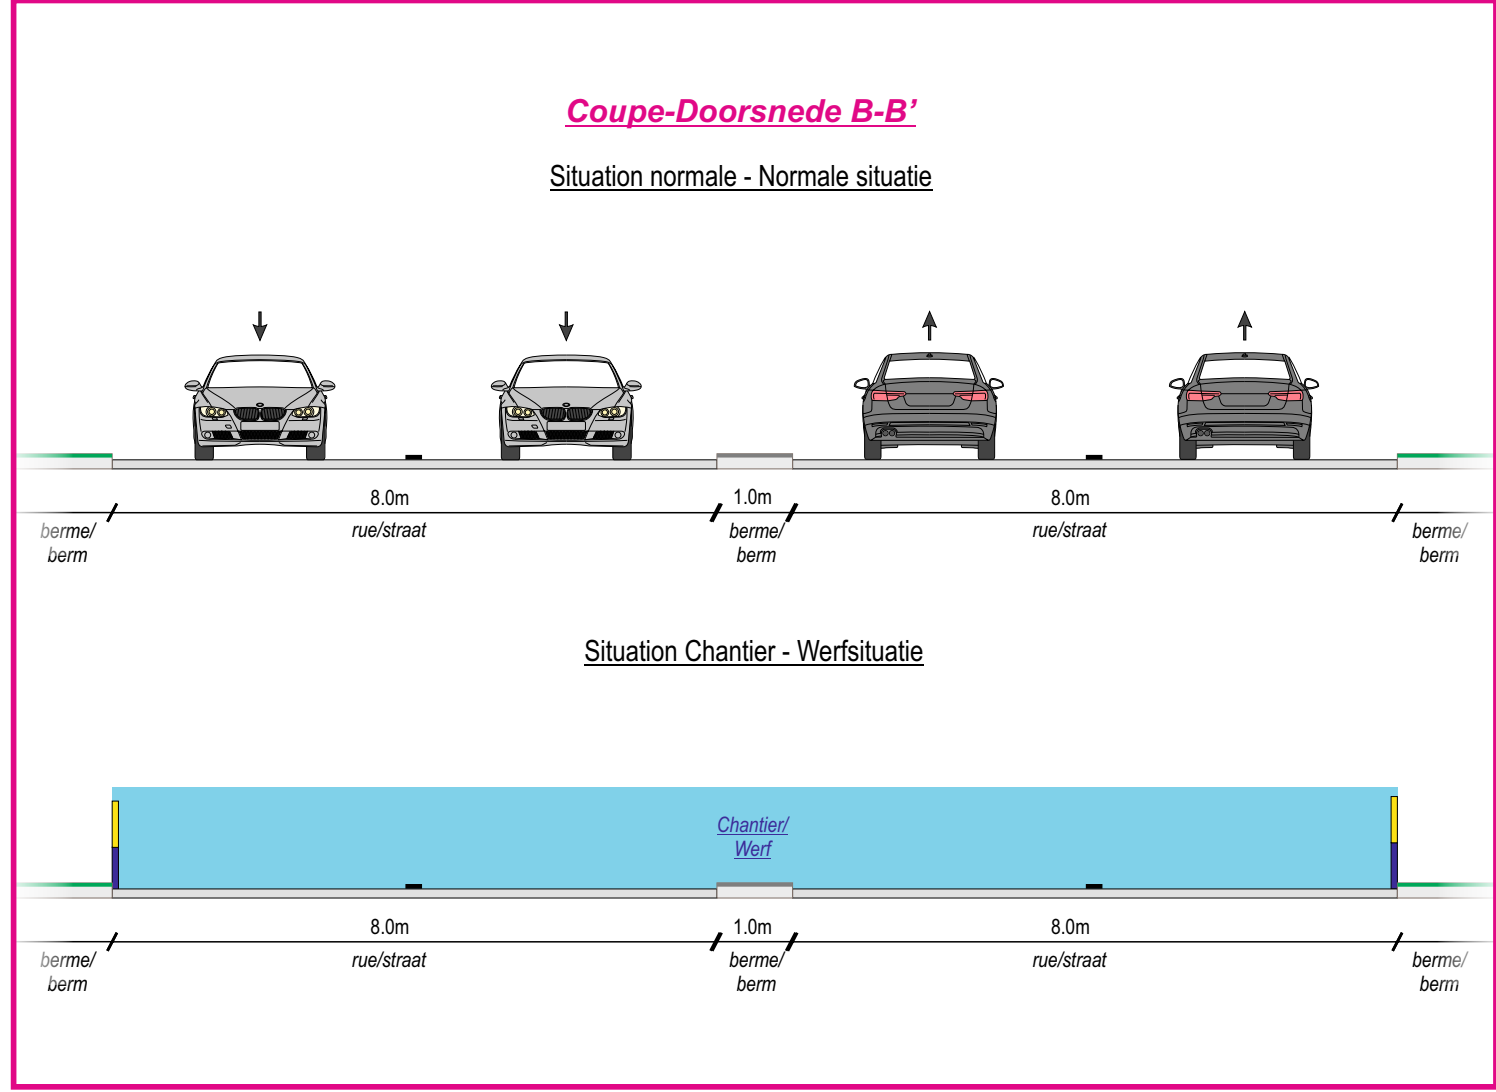
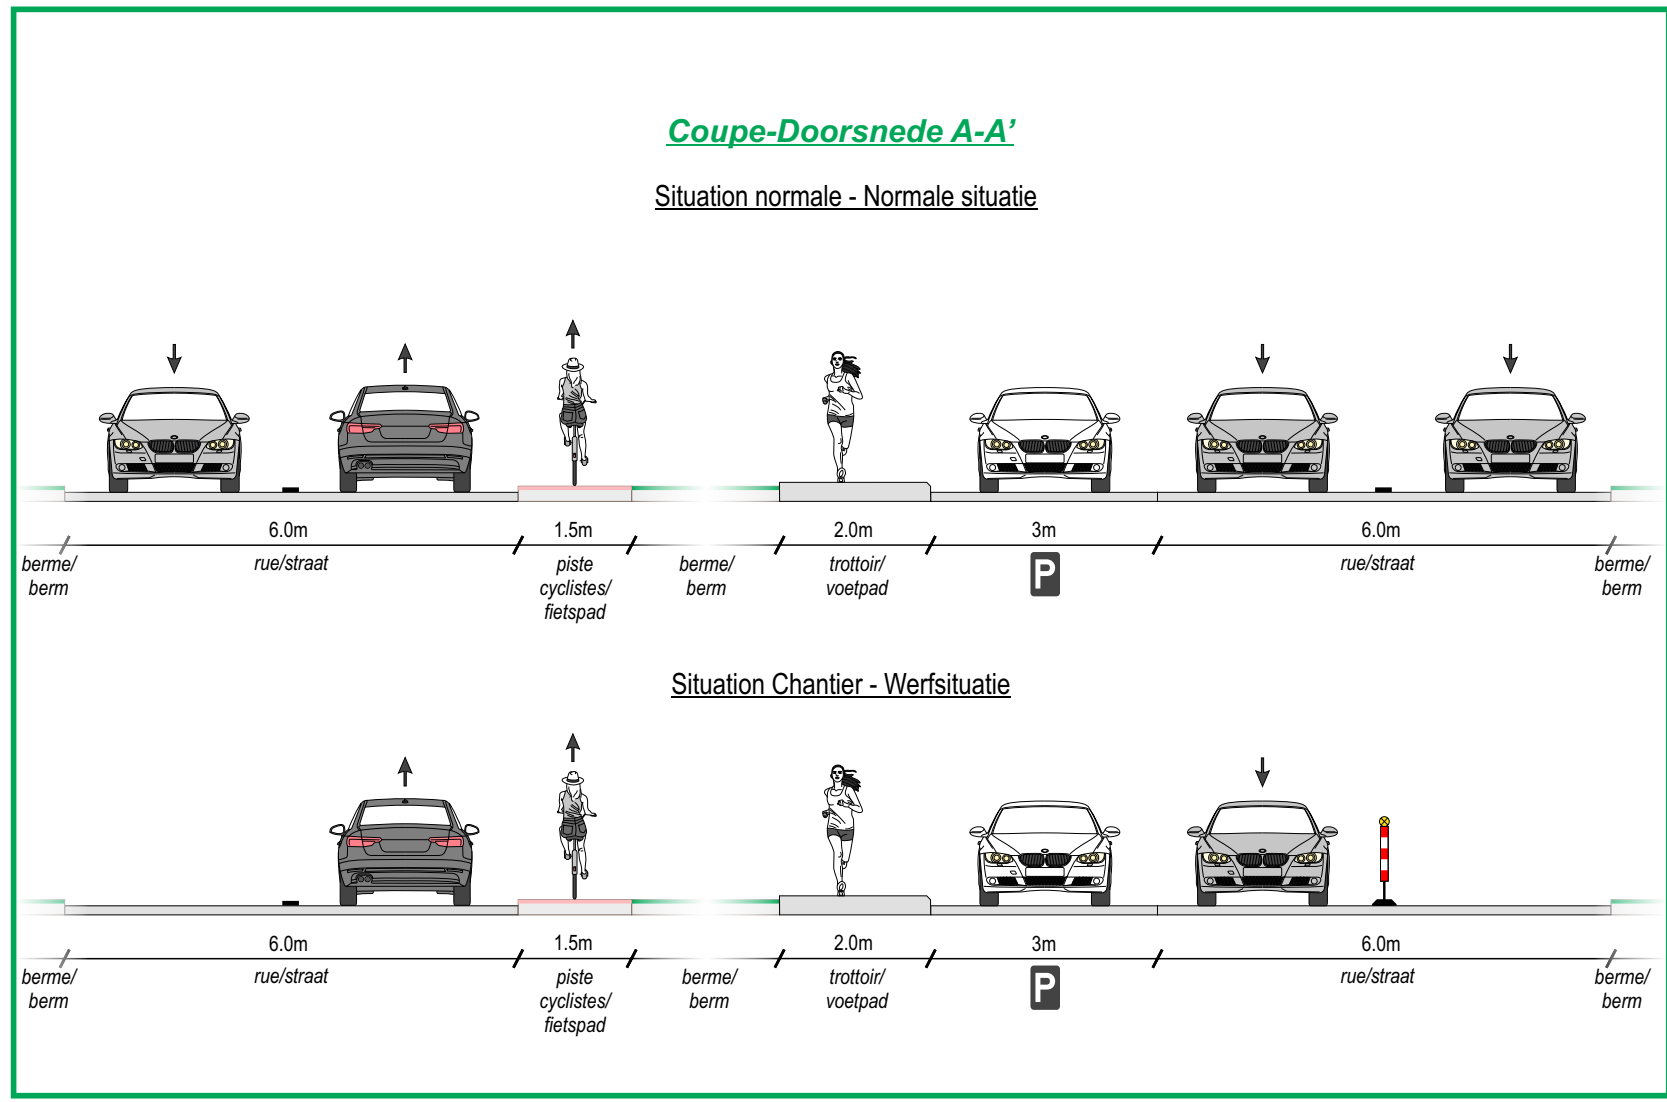


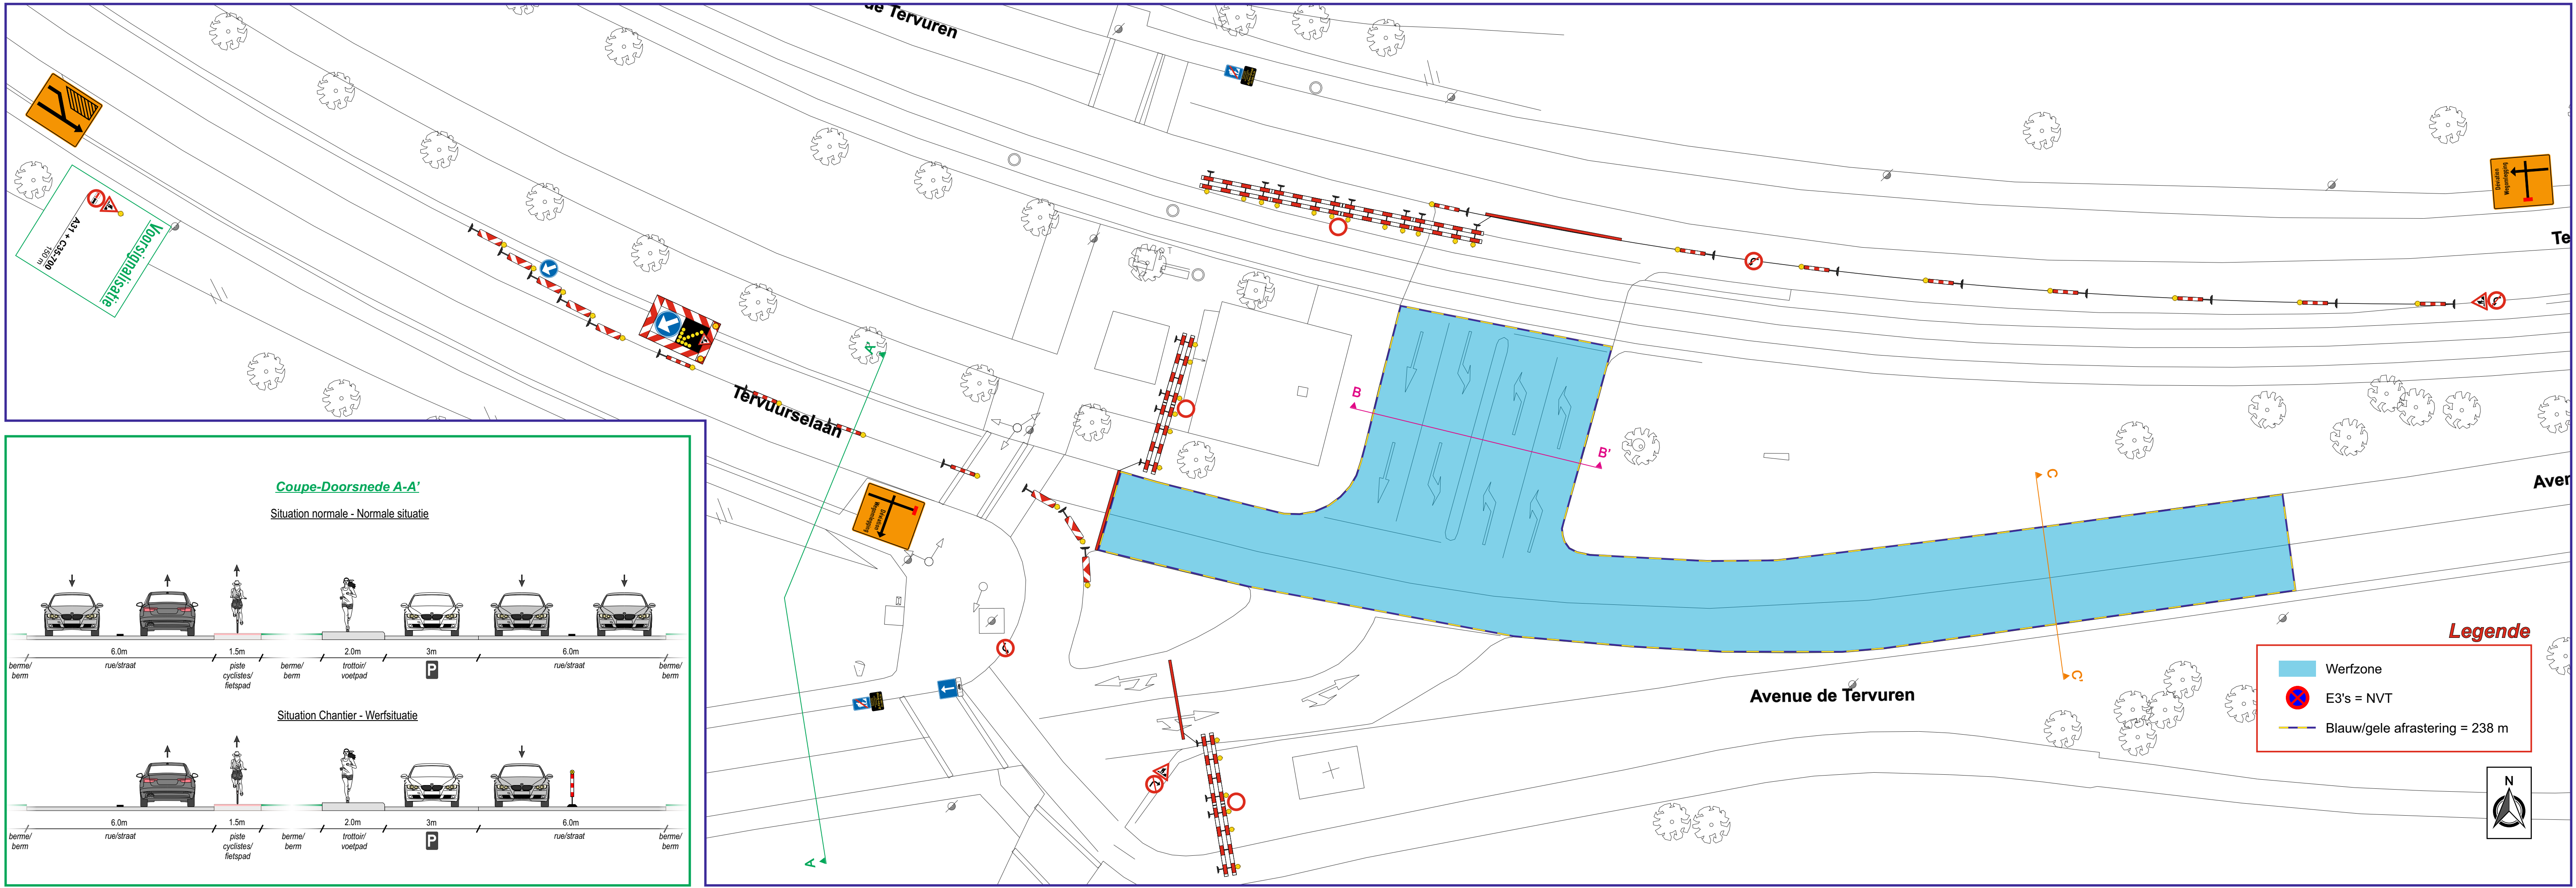

Klant	---	Klant referentie	---
-------	-----	------------------	-----

SINT-PIETERS-WOLUWE

Tervurenlaan

Signalisatieplan

Formaat	Datum	Plannummer	Index
A1	10/08/2026	P26-02093-02	B

Index	Datum	Omschrijving	Opmerking	Tekenaar
A	18/05/26	Ontwerp		WPX
B	10/08/26	Aanpassing		WPX
Verantwoordelijke				XLN

Opgemaakt en voorgesteld door

Fero Group
Part of Ramsden Global

Jozef de Blockstraat 81
2830 Willebroek

Tel. - 03 288 75 28

Email - info@ferogroup.be
Web - www.feronbe

Tuhtelijke signalisatie - Studie en ontwerp - Mobiele werken - Rijbaanafschermers - Technieken - Traffic software - Wegmarkering