



COUPE/DOORSNEDE 1

Echelle/Schaal : 1/50

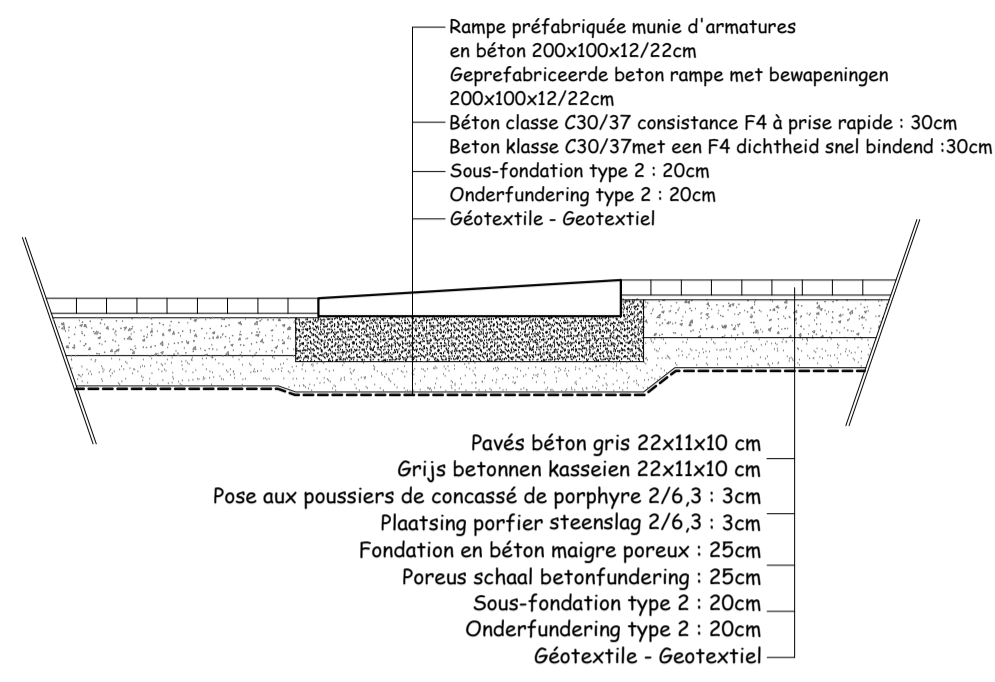


COUPE/DOORSNEDE 2

Echelle/Schaal : 1/50

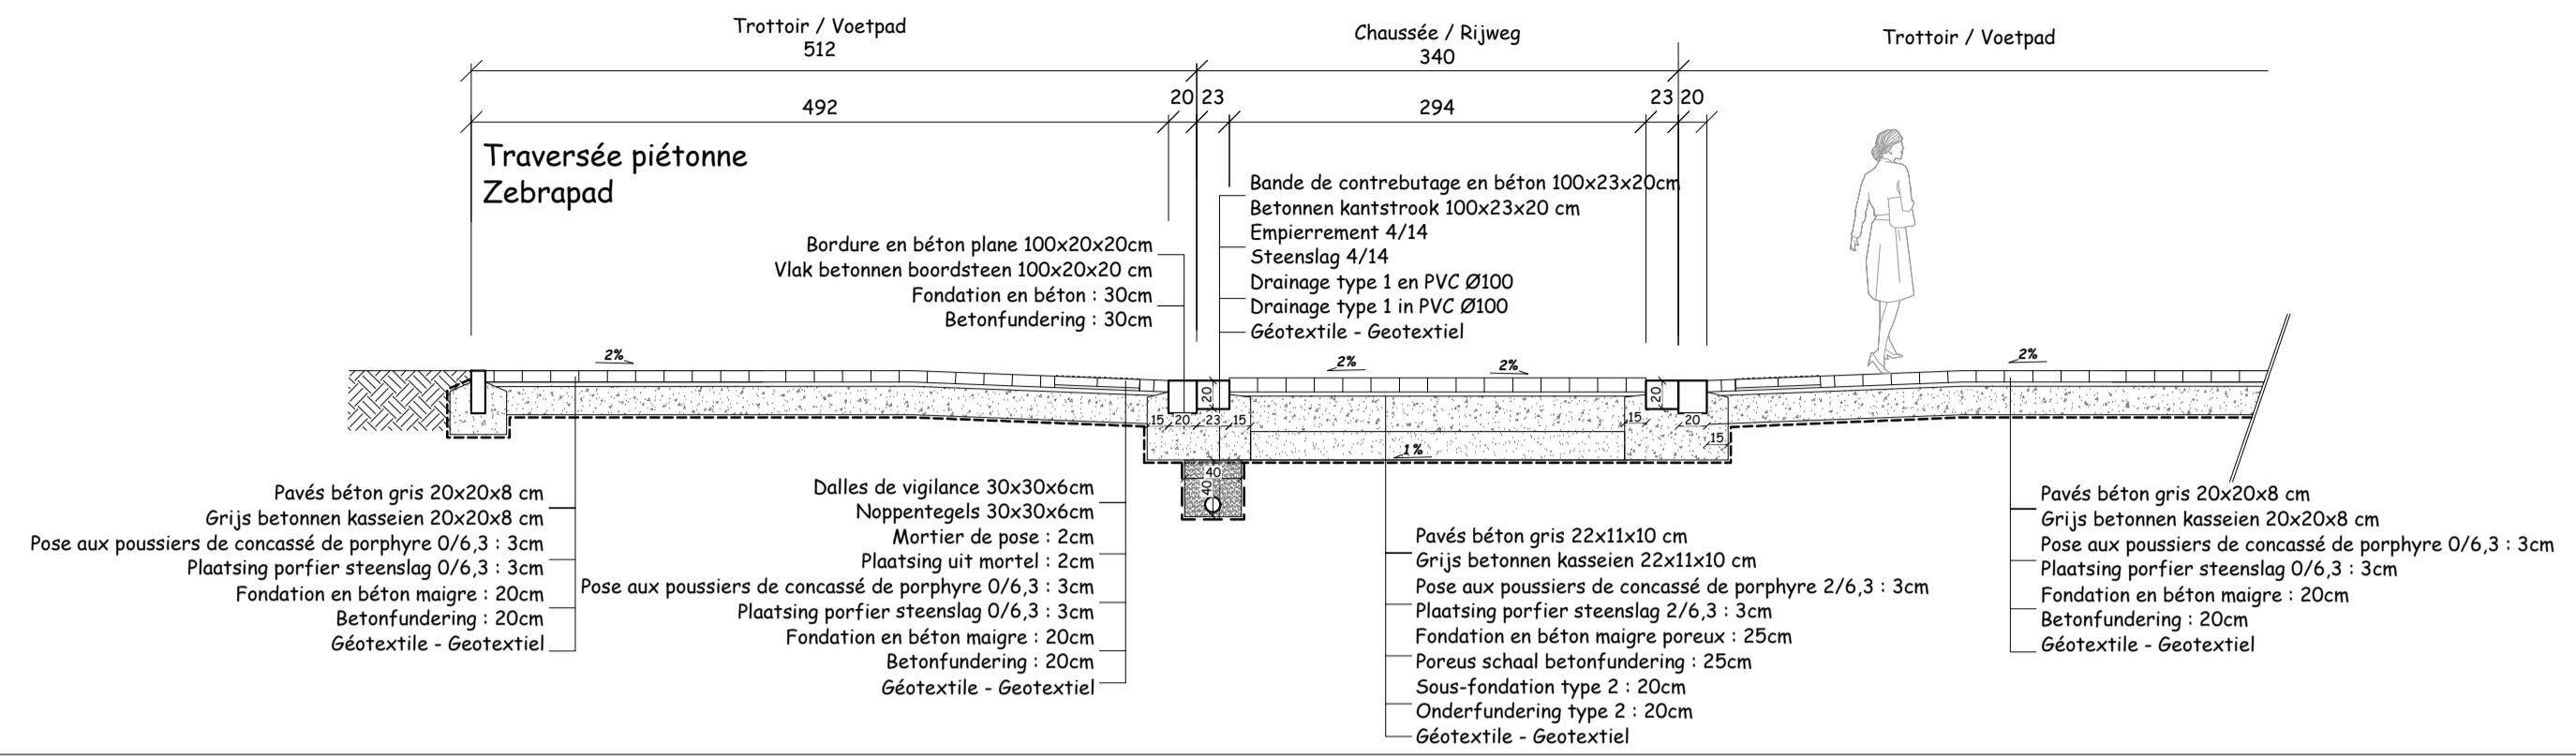


COUPE/DOORSNEDE 3

Echelle/Schaal : 1/50

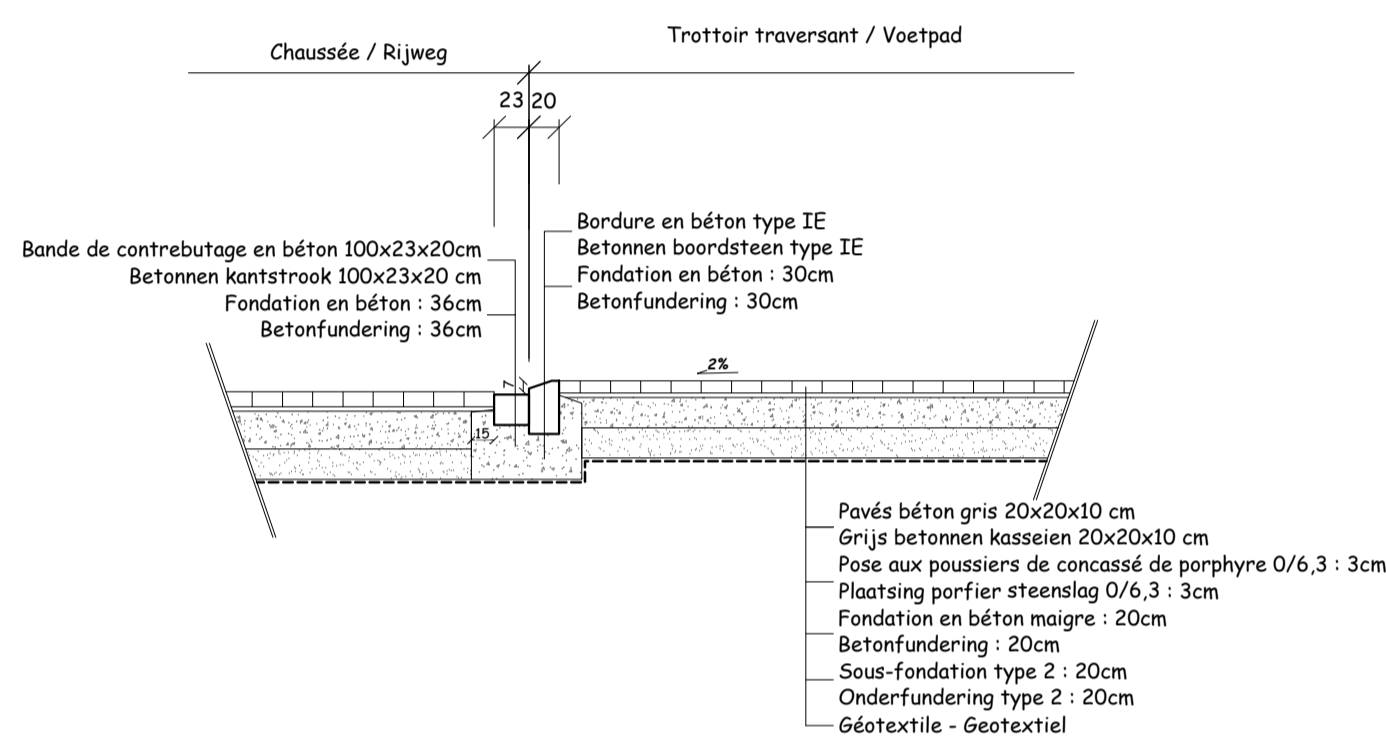


COUPE/DOORSNEDE 4

Echelle/Schaal : 1/50

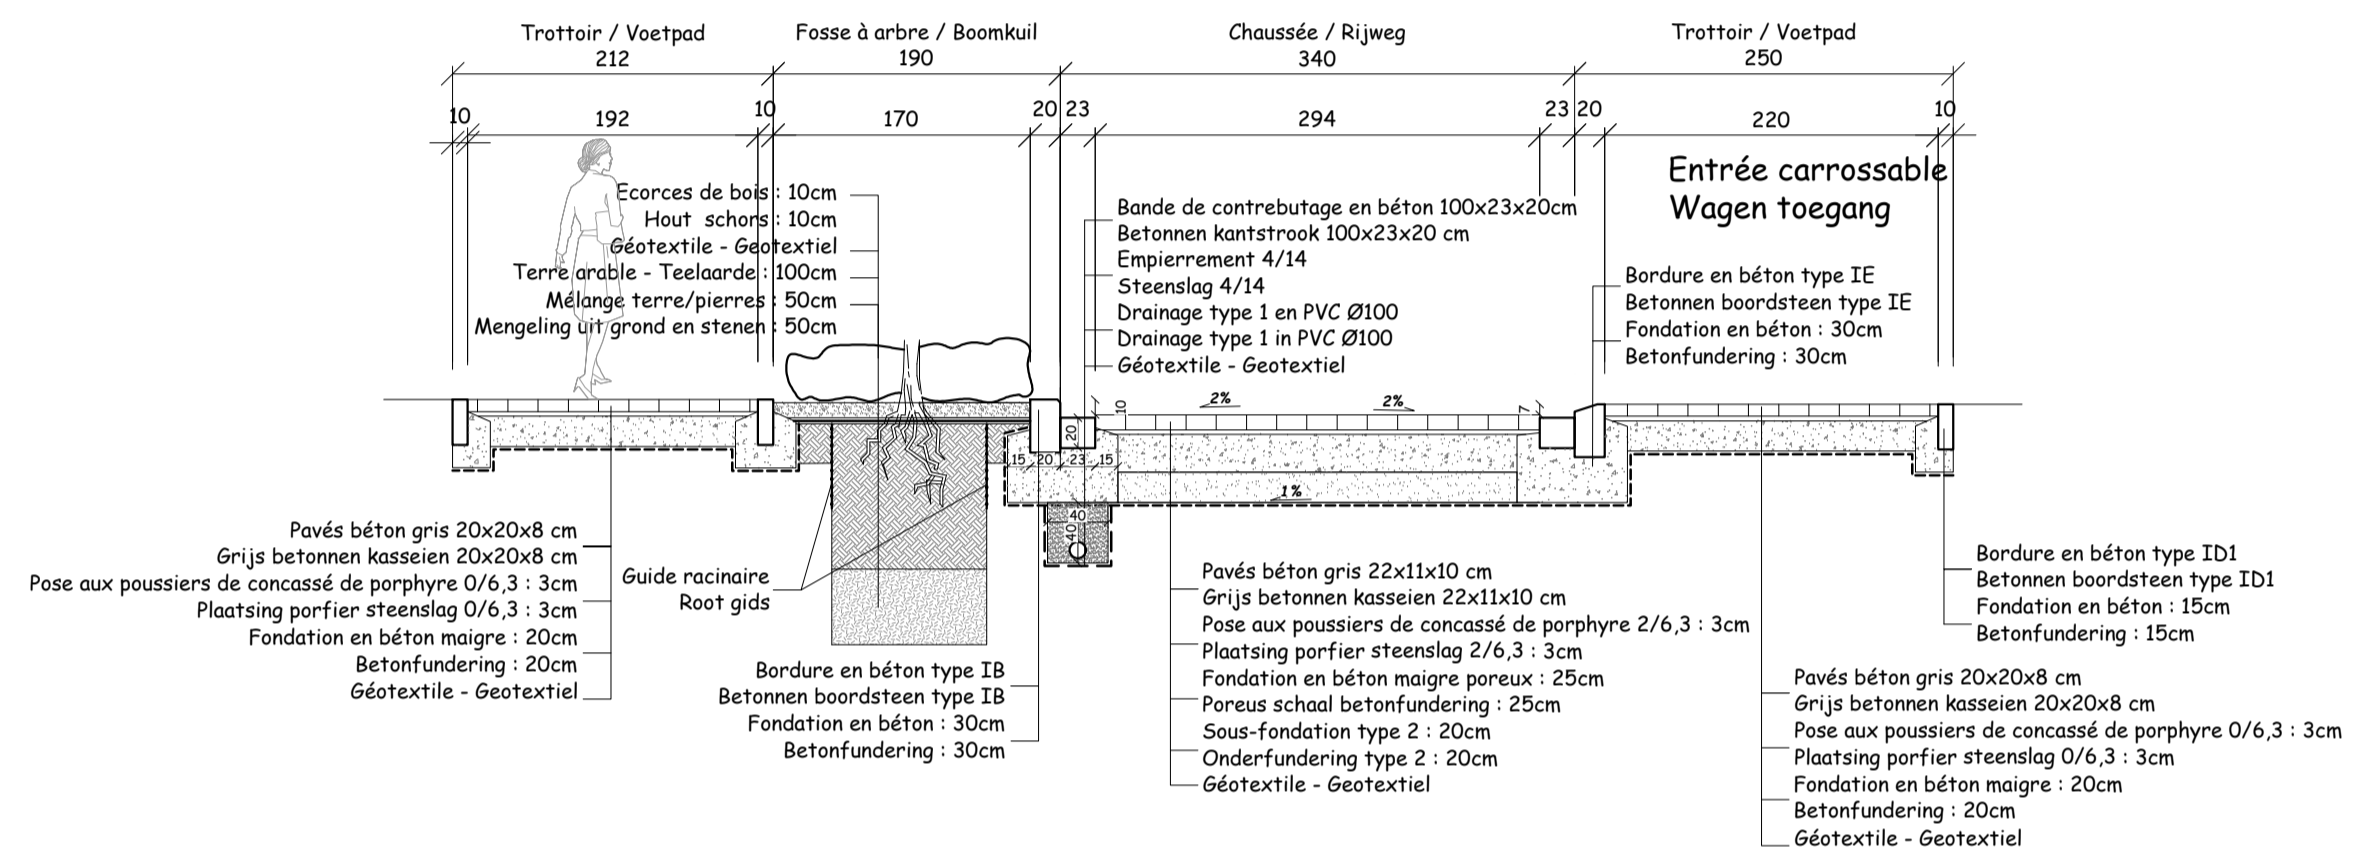

COUPE/DOORSNEDE 5

Echelle/Schaal : 1/50

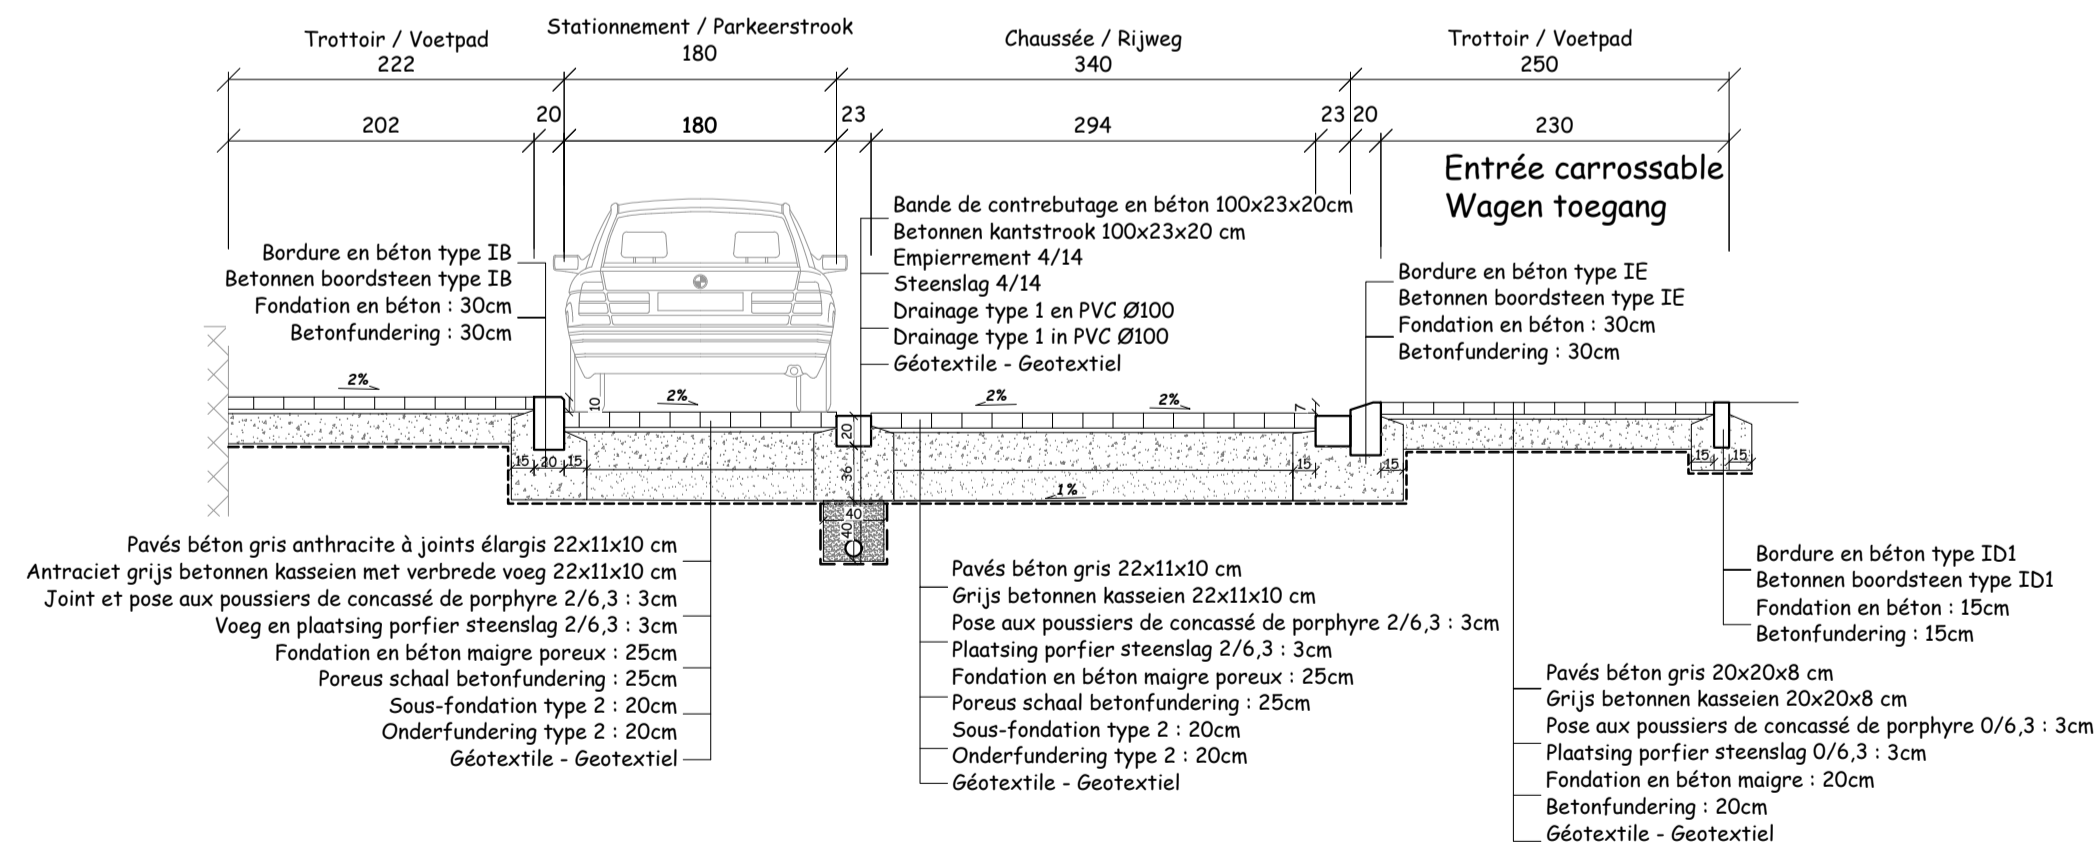

REGION BRUXELLES CAPITALE
BRUSSELS HOOFDSTEDELIJK GEWEST

Pouvoir adjudicateur / Opdrachtgever:

Administration Communale d'Auderghem
Gemeentelijke Overheid van Oudergem

Rue Emile Idiers, 12 - 1160 Auderghem - Tél. 02/676.48.11
Emile Idiersstraat 12 - 1160 Oudergem - Tel. 02/676.48.11



Le secrétaire communal / De gemeentesecretaris

Le Bourgmestre / De Burgemeester

Etienne SCHOONBROODT

Didier GOSUIN

Auteur du Projet / Ontwerper van het Project :



CONCEPTION & CONSTRUCTION

C² PROJECT

Chemin de la Maison du Roi, 30D
B-1380 Lasne

Tél. 02/318 81 26 Fax 02/318 08 42
Courriel : info@c2project.be

PERMIS D'URBANISME
STEDENBOUWKUNDIGE VERGUNNING

Avenue Daniel Boon
Daniel Boonlaan

COUPES
DOORSNEDEN

N° PLAN 2M19-139-PU/28A	ECHELLE : SCHAAL : 1/50	LASNE, 22/02/2021	Surface : Oppervalkte : 0,40 m²
Indice	Date/Datum	Modifications / Wijzigingen	
A	11/03/2022	Suite aux remarques d'URBAN	
B	29/04/2022	Pose et joint aux pousniers 2/6,3 dans zone de stationnement	
C	
D	
E	
F	
Source : Géomètre Oudar		Bessiné par - Getekend door : C2 Project	
Oorsprong : landmeter Oudar		Dressé par - Opgesteld door : C2 Project	