


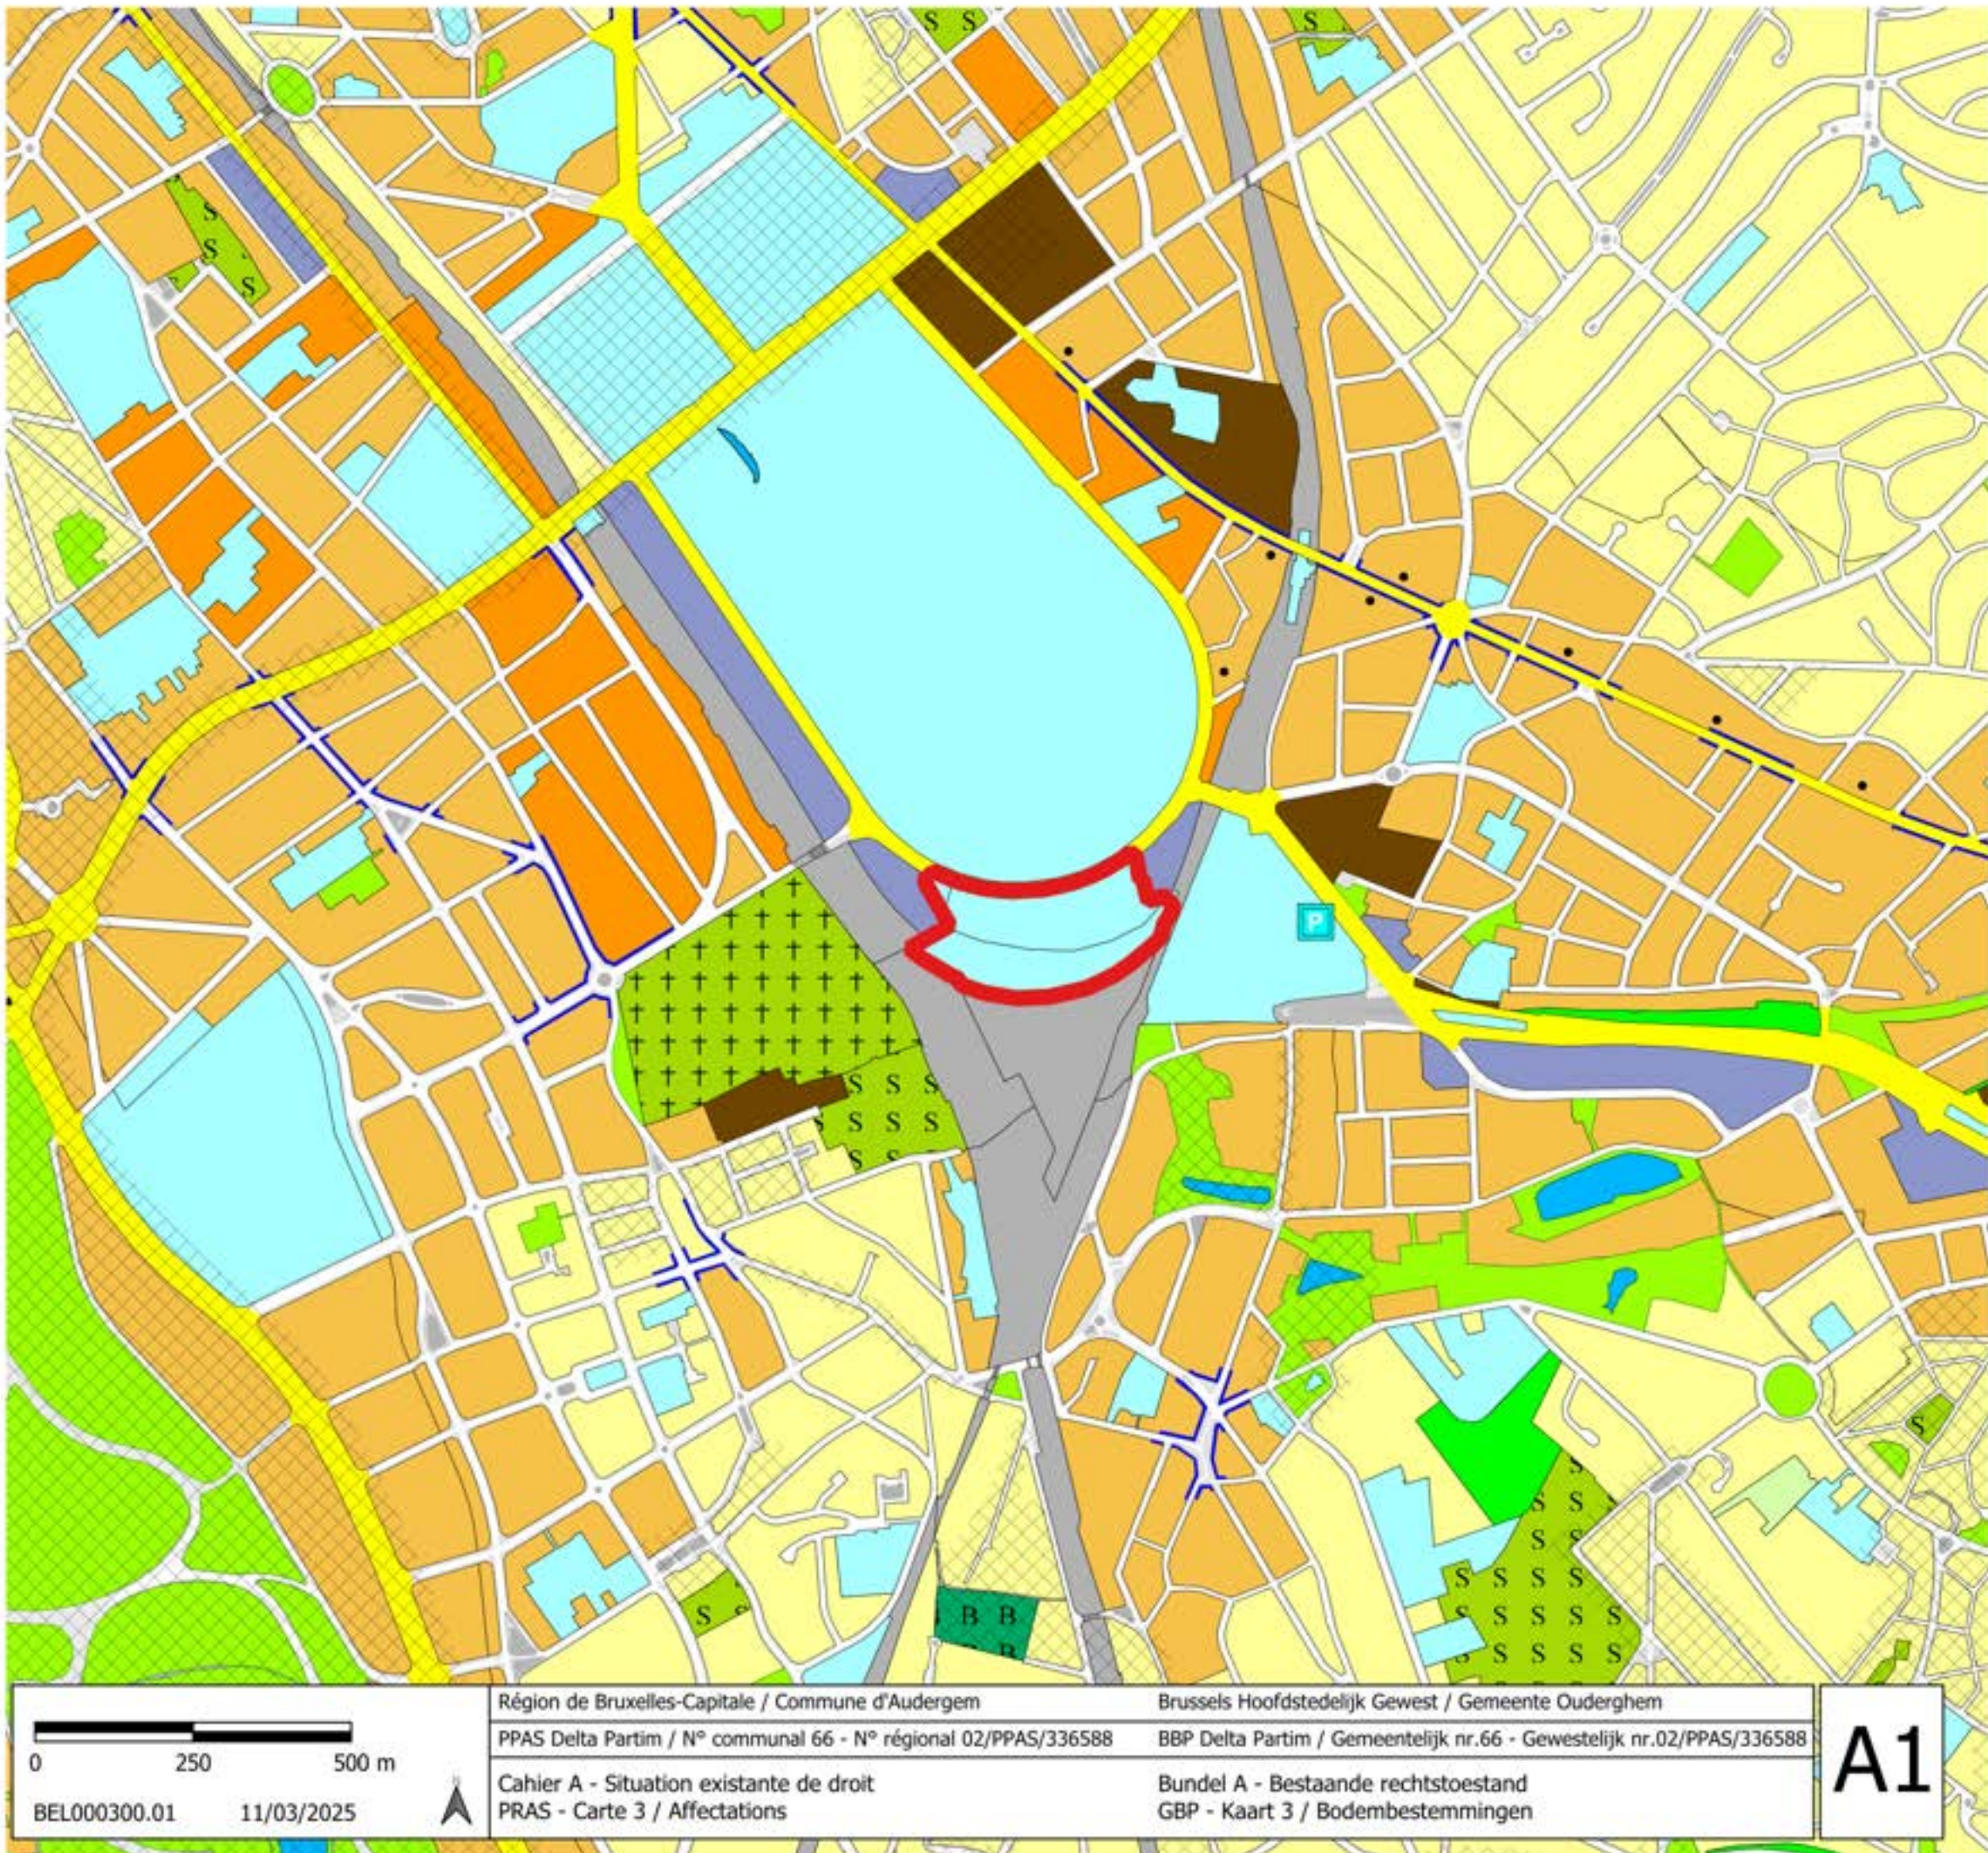

Légende - Legende

Périmètre PPAS Delta Partim 13 Perimeter van het BBP

AFFECTATION DU SOL BODEMBESTEMMING

GENERALITES ALGEMEEN

RESEAU VIAIRE WEGENNET
LIMITE REGIONALE GEWESTSGRENS
LIMITE COMMUNALE GEMEENTEGRENS
EAU WATER

AFFECTATIONS BESTEMMINGEN

ZONES D'HABITAT WOONGEBIEDEN

ZONES D'HABITATION A PREDOMINANCE RESIDENTIELLE WOONGEBIEDEN MET RESIDENTIEEL KARAKTER
ZONES D'HABITATION TYPISCHE WOONGEBIEDEN

ZONES DE MIXTE GEBIEDEN MET GEMENGD KARAKTER

ZONES MIXTES GEMENGDE GEBIEDEN
ZONES DE FORTE MIXTE STERK GEMENGDE GEBIEDEN

ZONES D'INDUSTRIES INDUSTRIEGEBIEDEN

ZONES D'INDUSTRIES URBAINES STEDELIJKE INDUSTRIEGEBIEDEN
ZONES D'ACTIVITES PORTUAIRES ET DE TRANSPORT GEBIEDEN VOOR HAVENACTIVITEITEN EN VERGOEDEN

AUTRES ZONES D'ACTIVITES ANDERE ACTIVITEITENGEBIEDEN

ZONES ADMINISTRATIVES ADMINISTRATIEGEBIEDEN
ZONES D'EQUIPEMENTS D'INTERET COLLECTIF OU DE SERVICE PUBLIC GEBIEDEN VAN COLLECTIEF BELANG OF VAN OPENBARE DIENSTEN
ZONES D'ENTREPRISES EN MILIEU URBAIN ONDERNEMINGS GEBIEDEN IN DE STEDELIJKE OMGEVING
ZONES DE CHEMIN DE FER SPOORWEGGEBIEDEN

ZONES VERTES GROENGEBIEDEN

ZONES VERTES GROENGEBIEDEN
ZONES VERTES DE HAUTE VALEUR BIOLOGIQUE GROENGEBIEDEN MET HOOGBIOLOGISCHE WAARDE
ZONES DE PARCS PARKGEBIEDEN

DOMAINE ROYAL KONINKLIJK DOMAIN

ZONES DE SPORTS OU DE LOISIRS DE PLEIN AIR GEBIEDEN VOOR SPORT- OF VRIJTIJDSDIVERTISSEMENTEN IN DE OPEN LUCHT
ZONES DE CIMETIERES BEGRAAFPLAATSGEBIEDEN

ZONES FORESTIERES BOSGEBIEDEN

ZONES AGRICOLES LANDBOUWGEBIEDEN

AUTRES ZONES ANDERE GEBIEDEN

ZONES D'INTERET REGIONAL GEBIEDEN VAN GEWESTELIJK BELANG
ZONES D'INTERET REGIONAL A AMENAGEMENT DIFFERE GEBIEDEN VAN GEWESTELIJK BELANG MET UITGESTREKTE AANLEG
ZONES DE RESERVES FONCIERES GRONDRESERVEGEBIEDEN

PRESCRIPTIONS COMPLEMENTAIRES AANVULLENDE VOORSCHRIFTEN

ZONES D'INTERET CULTUREL, HISTORIQUE, ESTHETIQUE OU D'EMBELLISSMENT GEBIEDEN VAN CULTURELE, HISTORISCHE OF ESTHETISCHE WAARDE OF VOOR STADVERFRAAING
LIGNES DE NOYAU COMMERCIAL LINTEN VOOR HANDELSKERN
GALERIES COMMERCANTES WINKELGALERIEN
POINTS DE VARIATION DE MIXTE PUNTEN VAN WISSELEND GEMENGD KARAKTER
ESPACES STRUCTURANTS STRUCTURENDE RUIMTEN
PARKING DE TRANSIT TRANSITPARKERPLAATS

Région de Bruxelles-Capitale / Commune d'Audergem

Brussels Hoofdstedelijk Gewest / Gemeente Ouderghem


PPAS Delta Partim / N° communal 66 - N° régional 02/PPAS/336588

BBP Delta Partim / Gemeentelijk nr.66 - Gewestelijk nr.02/PPAS/336588

Cahier A - Situation existante de droit
PRAS - Carte 3 / Affectations

Bundel A - Bestaande rechtstoestand
GBP - Kaart 3 / Bodembestemmingen

A1

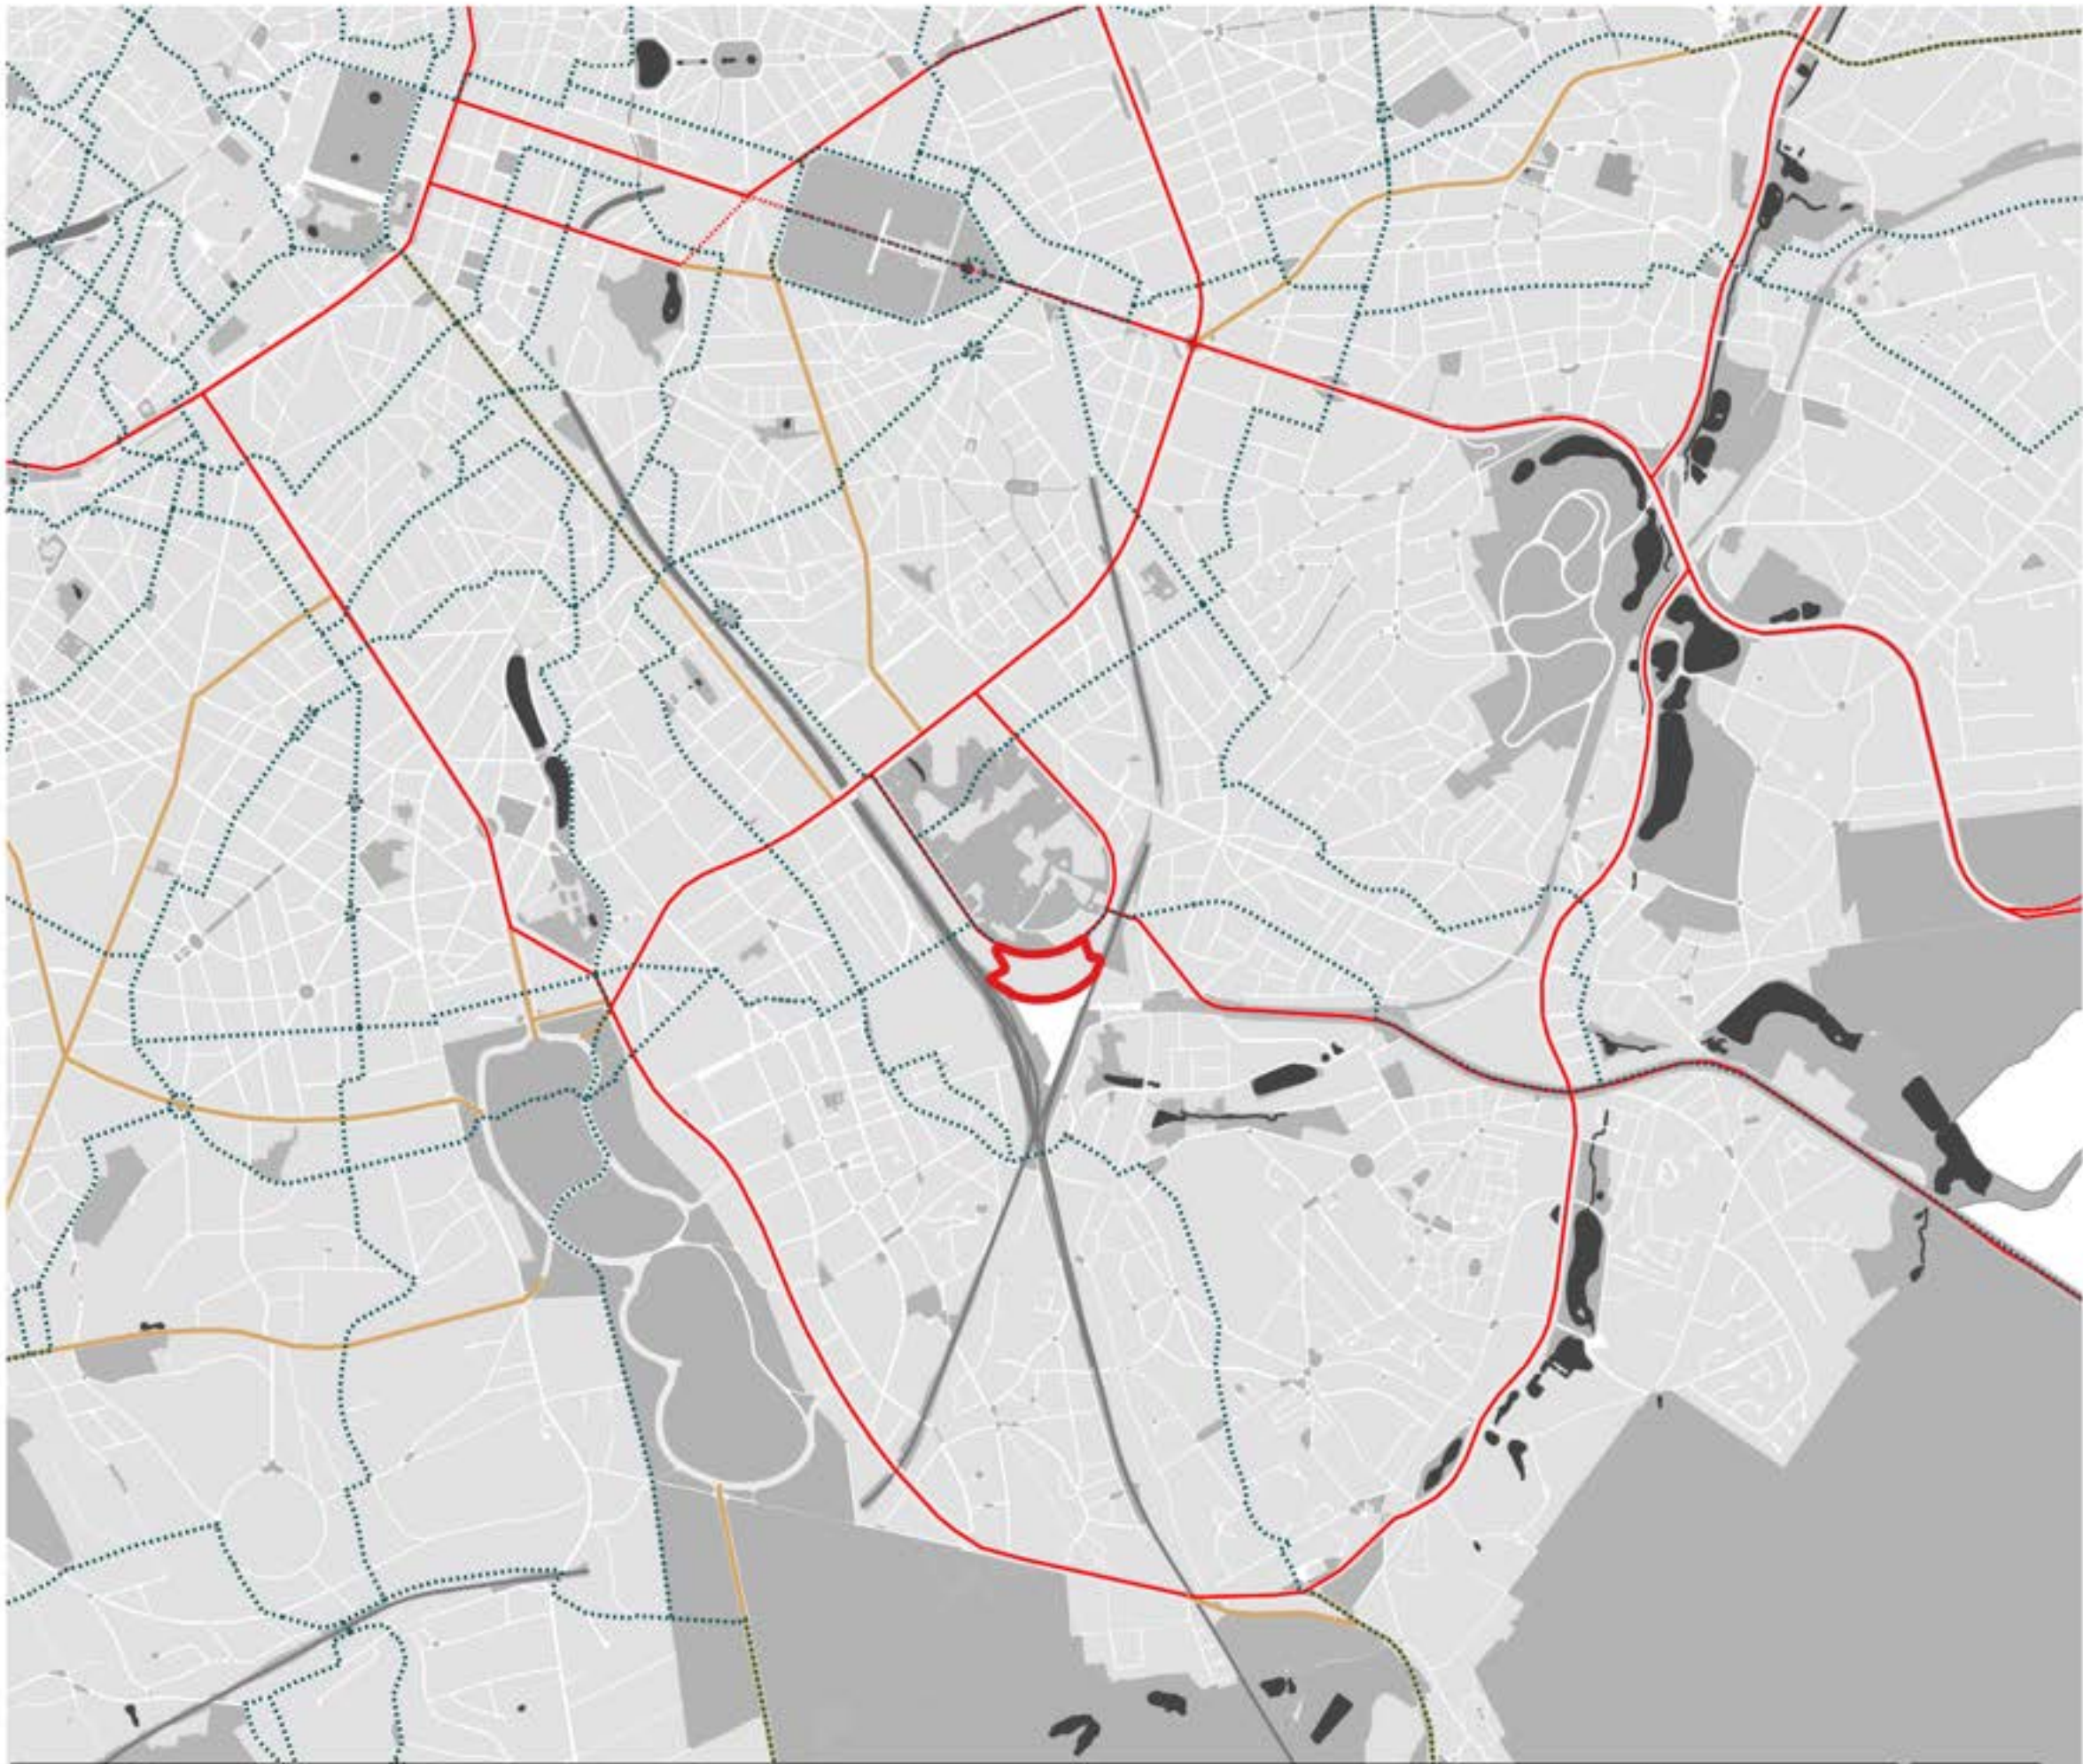

Légende - Legende

Périmètre PPAS
Delta Partim 13

Perimeter van het BBP

VOIRIES

WEGEN

RESEAU PRIMAIRE


PRIMAIR NET

AUTOROUTE



AUTOSNELWEG

VOIE METROPOLITAINE

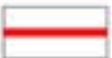

GROOTSTEDELIJKE WEG

VOIE METROPOLITAINE EN TUNNEL
SANS CHAUSSEE DE SURFACE



GROOTSTEDELIJKE WEG IN TUNNEL
GEENDEER BOVENGRONDSE RIJBAAN

VOIE PRINCIPALE



HOOFDWEG

AUTRES

ANDERE

ZONE DU BOIS DE LA CAMBRE



TERKAHERENBOS GEBIED

ITINERAIRE CYCLABLE



Fietsroute

0 0.5 1 km

Région de Bruxelles-Capitale / Commune d'Auderghem

Brussels Hoofdstedelijk Gewest / Gemeente Ouderghem

BBP Delta Partim / Gemeentelijk nr.66 - Gewestelijk nr.02/PPAS/336588 PPAS Delta Partim / N° communal 66 - N° régional 02/PPAS/336588

Cahier A - Situation existante de droit
PRAS - Carte 5 / Voiries

Bundel A - Bestaande rechtstoestand
GBP - Kaart 5 / Wegen

A2



Légende - Legende

Périmètre PPAS Delta Partim 13  Perimeter van het BBP

CHEMIN DE FER SPOORWEG

- | | | |
|---|---|---|
| ZONE DE CHEMIN DE FER |  | SPOORWEGGEBIED |
| LIGNE DE CHEMIN DE FER |  | SPOORLIJN |
| LIGNE DE CHEMIN DE FER A CREEK |  | AAK TE LIGGEN SPOORLIJN |
| GARE OU POINT D'ARRET |  | STATION OF HALTE |
| GARE OU POINT D'ARRET A CREEK |  | AAK TE LIGGEN STATION OF HALTE |
| ZONE D'ETUDES DU PROJET DE GARE ET DE LA ZONE |  | GEBIED VOOR ETUDES VAN HET PROJECT VAN HET STATION EN VAN HET GORUA |

TRANSPORTS EN COMMUN URBAINS STEDELIJK OPENBAAR VERVOER

- | | | |
|--|---|---|
| ITINERAIRES EN SITE INDEPENDANT |  | LIGEN IN ONAFHANKELIJKE BAAN |
| ITINERAIRES EN SITE INDEPENDANT ET STATION |  | LIGEN IN ONAFHANKELIJKE BAAN EN STATION |
| ITINERAIRES EN SITE INDEPENDANT A CREEK ET STATION |  | AAK TE LIGGEN LIGEN IN ONAFHANKELIJKE BAAN EN STATION |

0 0.5 1 km

BEL000300.01 11/03/2025



Région de Bruxelles-Capitale / Commune d'Auderghem

PPAS Delta Partim / N° communal 66 - N° régional 02/PPAS/336588


Cahier A - Situation existante de droit
PRAS - Carte 6 / Transports en commun

Brussels Hoofdstedelijk Gewest / Gemeente Ouderghem

BBP Delta Partim / Gemeentelijk nr.66 - Gewestelijk nr.02/PPAS/336588

Bundel A - Bestaande rechtstoestand
GBP - Kaart 6 / Openbaar vervoer

A3

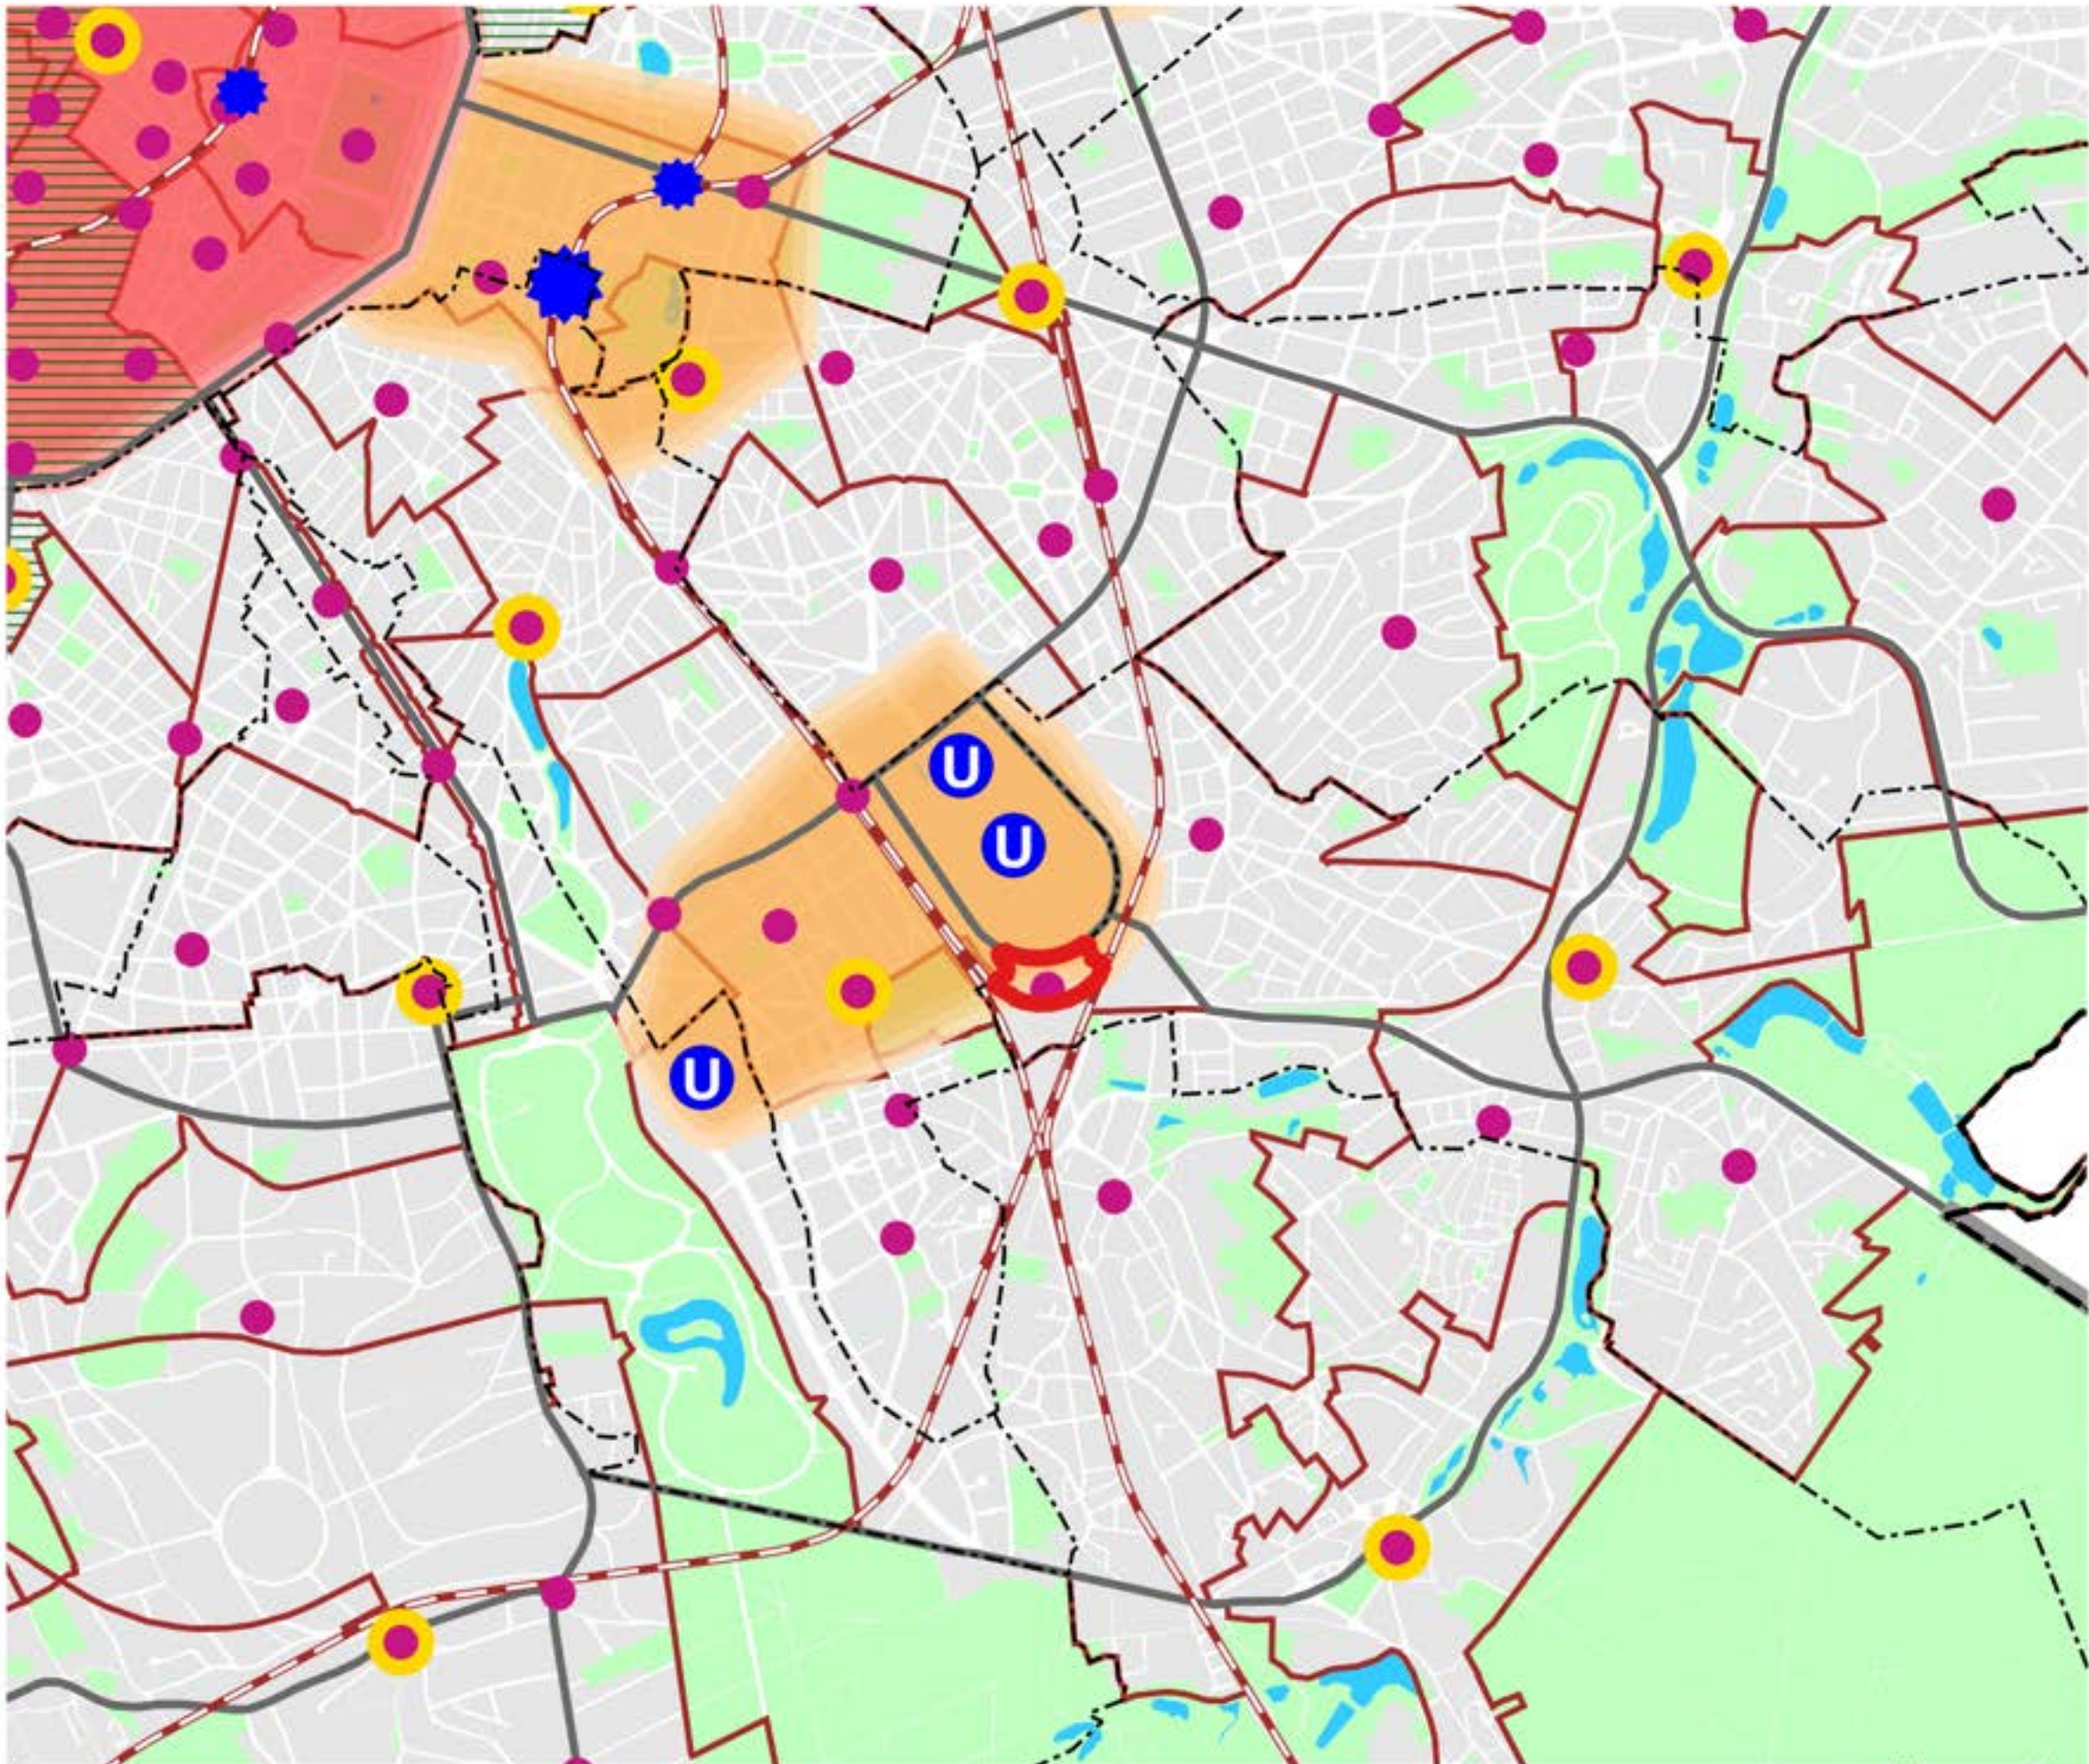

Légende - Legende

Périmètre PPAS
Delta Partim 13

Perimeter van het BBP

Echelle territoriale

Limite régionale
Limite communale
Monitoring des Quartiers

Ruimtelijke schaal

Gewestsgrens
Gemeentegrens
Wijkmonitor

Structure morphologique

Relief
Vert
Eau
Chemin de fer

Morfologische structuur

Relief
Groen
Water
Spoorweg

Armature spatiale

Centre de quartier
Centre interquartier
Centre urbain
Hypercentre ville

Ruimtelijke ruggengraat

Wijkcentrum
Interwijken centrum
Stedelijk centrum
Hyperstadscentrum

Accessibilité multimodale

Grande voirie urbaine
Axe pénétrant
Ring
Canal
Ligne de chemin de fer
Grande Gare
Gare

Multimodale bereikbaarheid

Groot stedelijke weg
Invalsweg
Ring
Kanaal
Spoorlijn
Groot station
Station

Structure socio-géographique à développer

Espace socio-économiquement faible
Territoire du canal
Rôle universitaire

Te ontwikkelen sociaal-geografische structuur

Sociaal-geografisch zwakke ruimte
Kanaalgebied
Universitaire pool

0 0.5 1 km

BEL000300.01 11/03/2025

Région de Bruxelles-Capitale / Commune d'Audergem

PPAS Delta Partim / N° communal 66 - N° régional 02/PPAS/336588


Cahier A - Situation existante de droit
PRDD - Carte 1 / Armature spatiale

Brussels Hoofdstedelijk Gewest / Gemeente Ouderghem

BBP Delta Partim / Gemeentelijk nr.66 - Gewestelijk nr.02/PPAS/336588

Bundel A - Bestaande rechtstoestand
GPDO - Kaart 1 / Ruimtelijke ruggengraat

A4

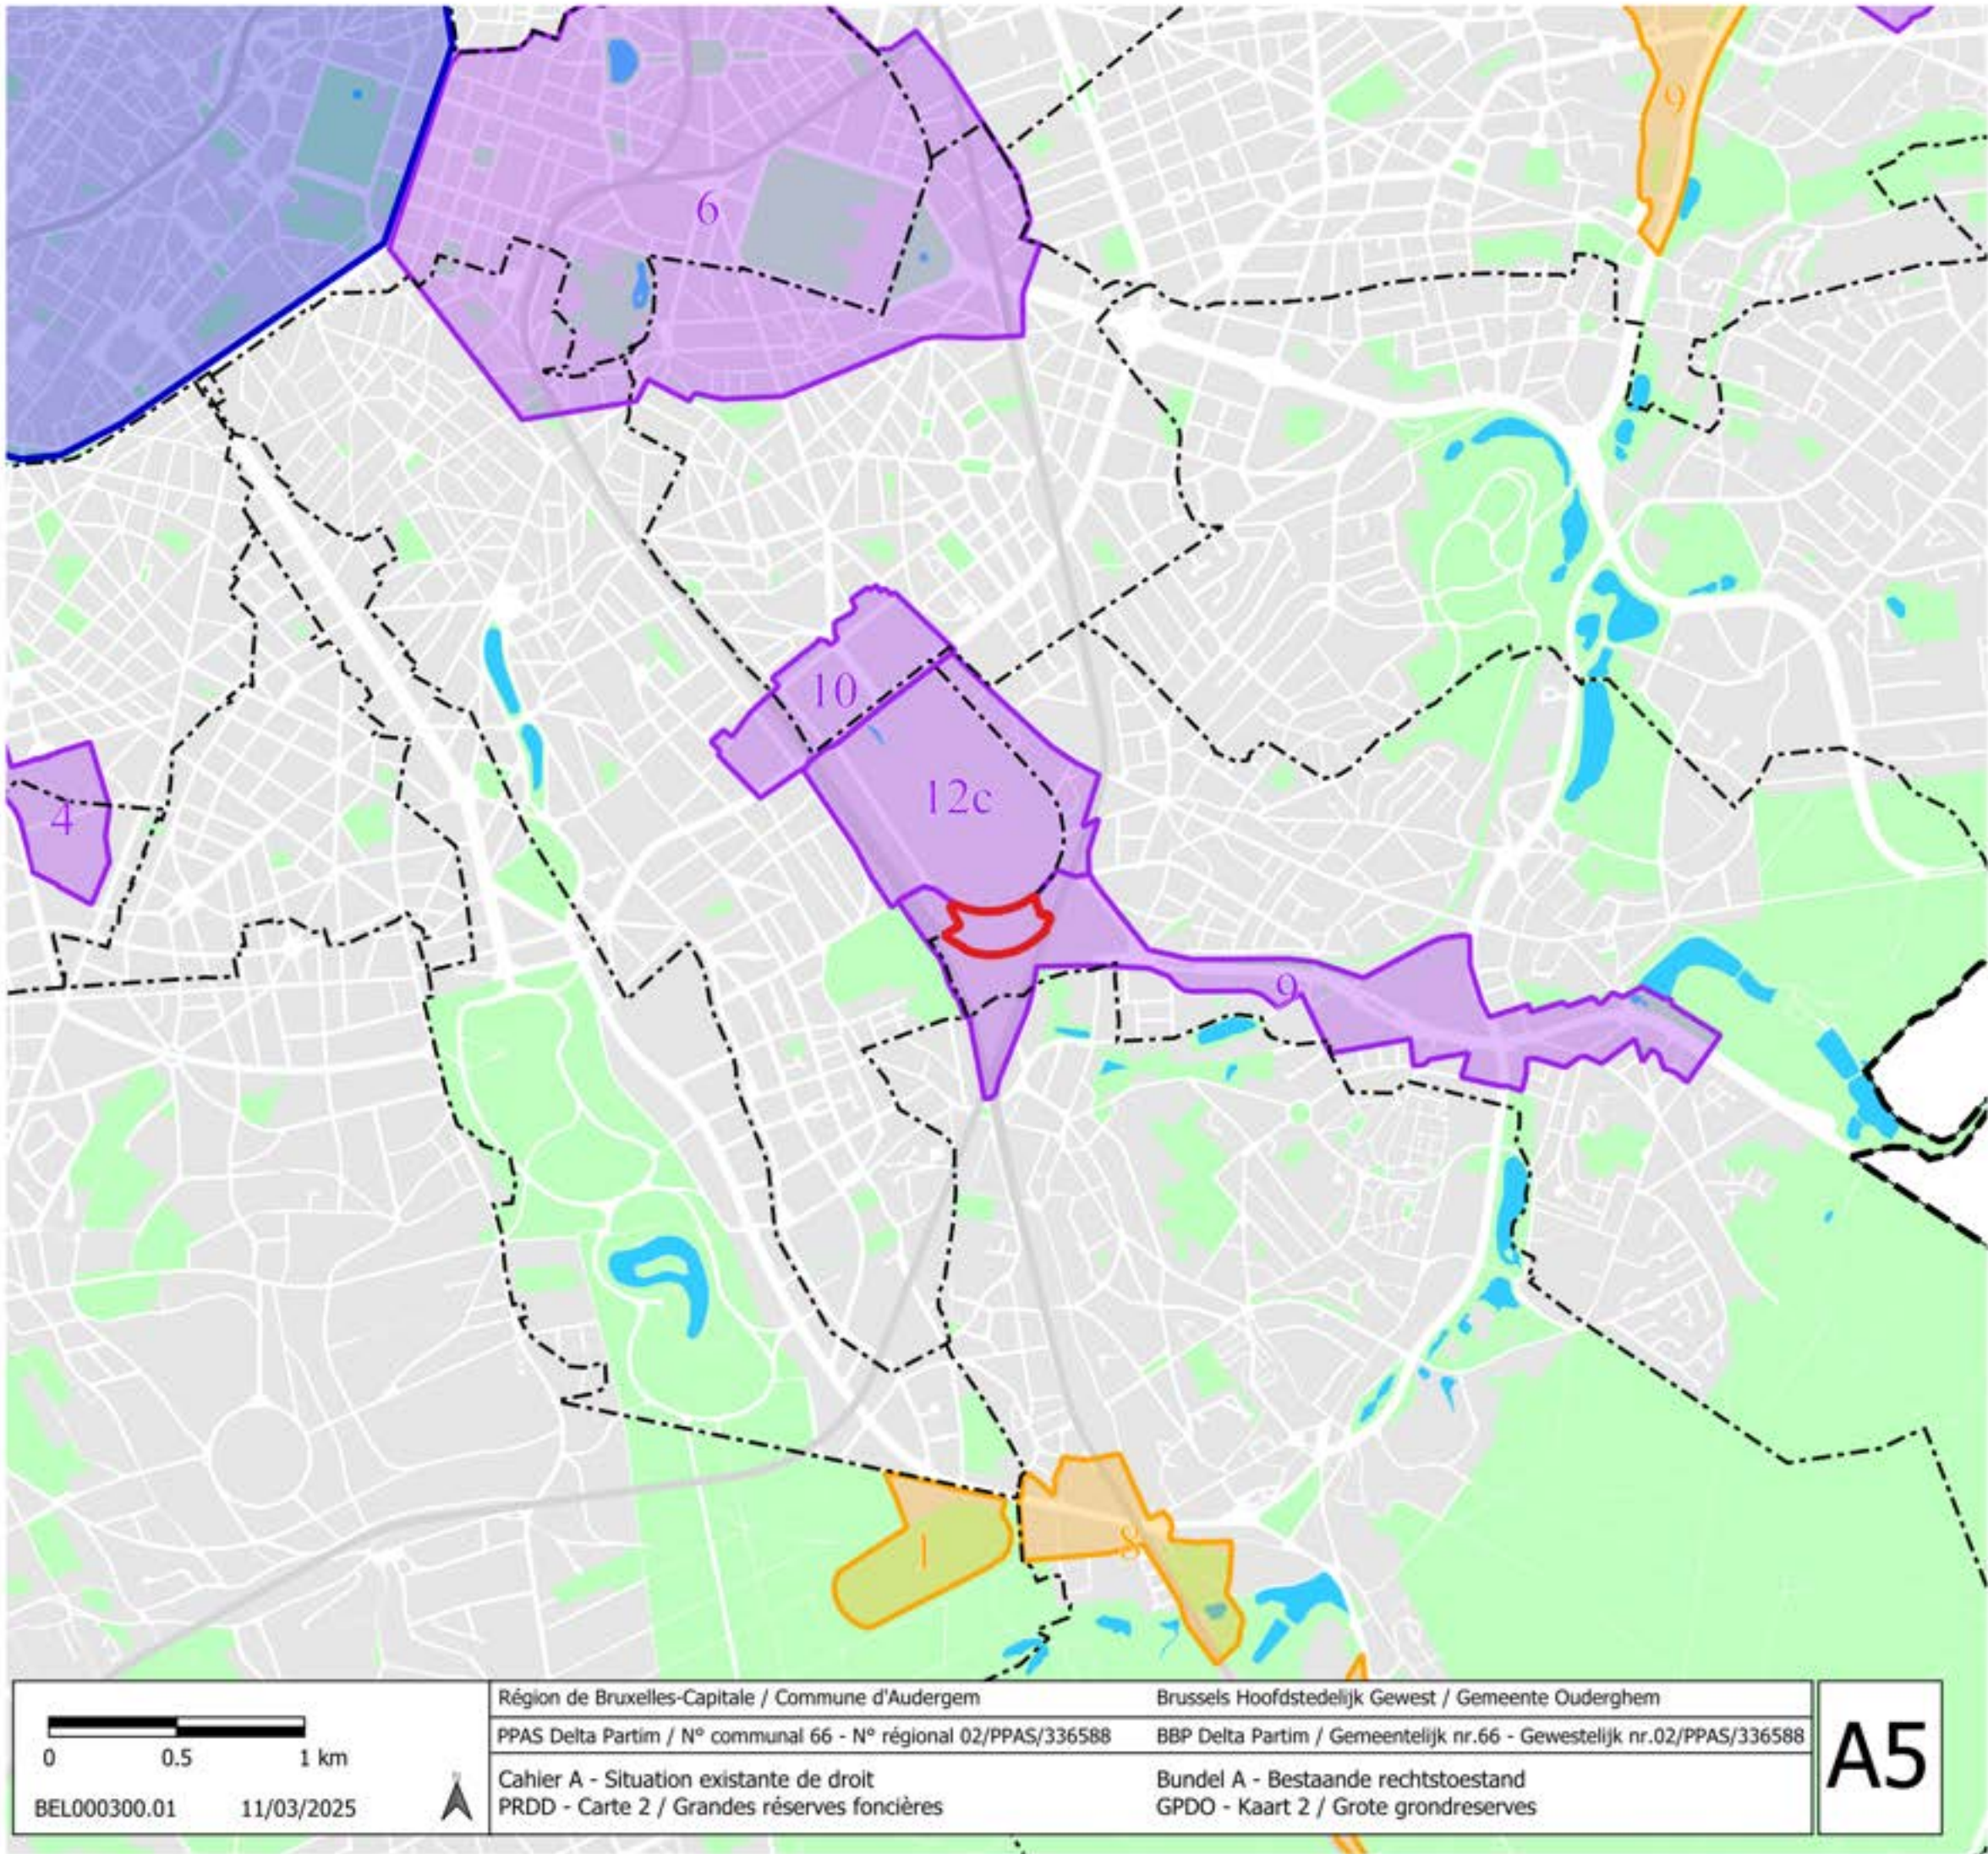

Légende - Legende

Périmètre PPAS
Delta Partim 13

Perimeter van het BBP

Généralités

Algemeen

Limite régionale
Limite communale
Réseau viain
Eau
Espace vert
(RBC : Zones vertes du PRAS)
Chemin de fer

Gewestgrens
Gemeentegrens
Wegenet
Water
Groene ruimte
(BHG Groengebieden GBP)
Spoorweg

Territoire du Canal

Kanaalgebied

Sites prioritaires de développement

Prioritaire ontwikkelingssites

Bassin de Biestebroeck
Site Birmingham
Quartier Heyvaert
Bassin Béco
Bassin Vergote
Avant-Port
Schaerbeek-Formation
Zir 4
Tour & Taxis

1 Biestebroekdok
2 Birminghamzone
3 Heyvaertwijk
4 Becodok
5 Vergotedok
6 De voorhaven
7 Schaarbeek Vorming
8 GGB 4
9 Thurn & Taxis

Pôles de développement prioritaires

Prioritaire ontwikkelingspolen

Reyers
Josaphat
Heysel
Prisons de Saint-Gilles et de Forest
Ancien site OTAN
Quartier européen
Quartier du Midi
Gare de l'Ouest
Delta Hermann-Debroux
Casernes d'Etterbeek et d'Ixelles
Quartier Nord
Campus Erasme
Campus Laarbeek
Campus Plaine
Campus Woluwe

1 Reyers
2 Josaphat
3 Heizel
4 Gevangenis van Sint-Gillis en Vorst
5 Voormalige NAVO-site
6 Europese Wijk
7 Zuidwijk
8 Weststation
9 Delta Hermann-Debroux
10 Kazernes van Etterbeek en Elsene
11 Noordwijk
12a Erasmuscampus
12b Laarbeekcampus
12c Pleincampus
12d Woluwecampus

Pentagone de Bruxelles

Vijfhoek van Brussel

Pôles d'échelle intercommunale et locale

Lokale polen

Hippodrome de Boitsfort
Dames Blanches
Plateau de la Foresterie
Moensberg
Calevoet
Westland
Porte d'Ostende
Gare de Boitsfort
Roodebeek

1 Hippodroom van Bosvoorde
2 Witte Vrouwen
3 Vorsterieplateau
4 Moensberg
5 Kalevoet
6 Westland
7 Oostendse Poort
8 Station Bosvoorde
9 Roodebeek

Région de Bruxelles-Capitale / Commune d'Auderghem

Brussels Hoofdstedelijk Gewest / Gemeente Ouderghem


PPAS Delta Partim / N° communal 66 - N° régional 02/PPAS/336588

BBP Delta Partim / Gemeentelijk nr.66 - Gewestelijk nr.02/PPAS/336588

Cahier A - Situation existante de droit
PRDD - Carte 2 / Grandes réserves foncières

Bundel A - Bestaande rechtstoestand
GPDO - Kaart 2 / Grote grondreserves

A5

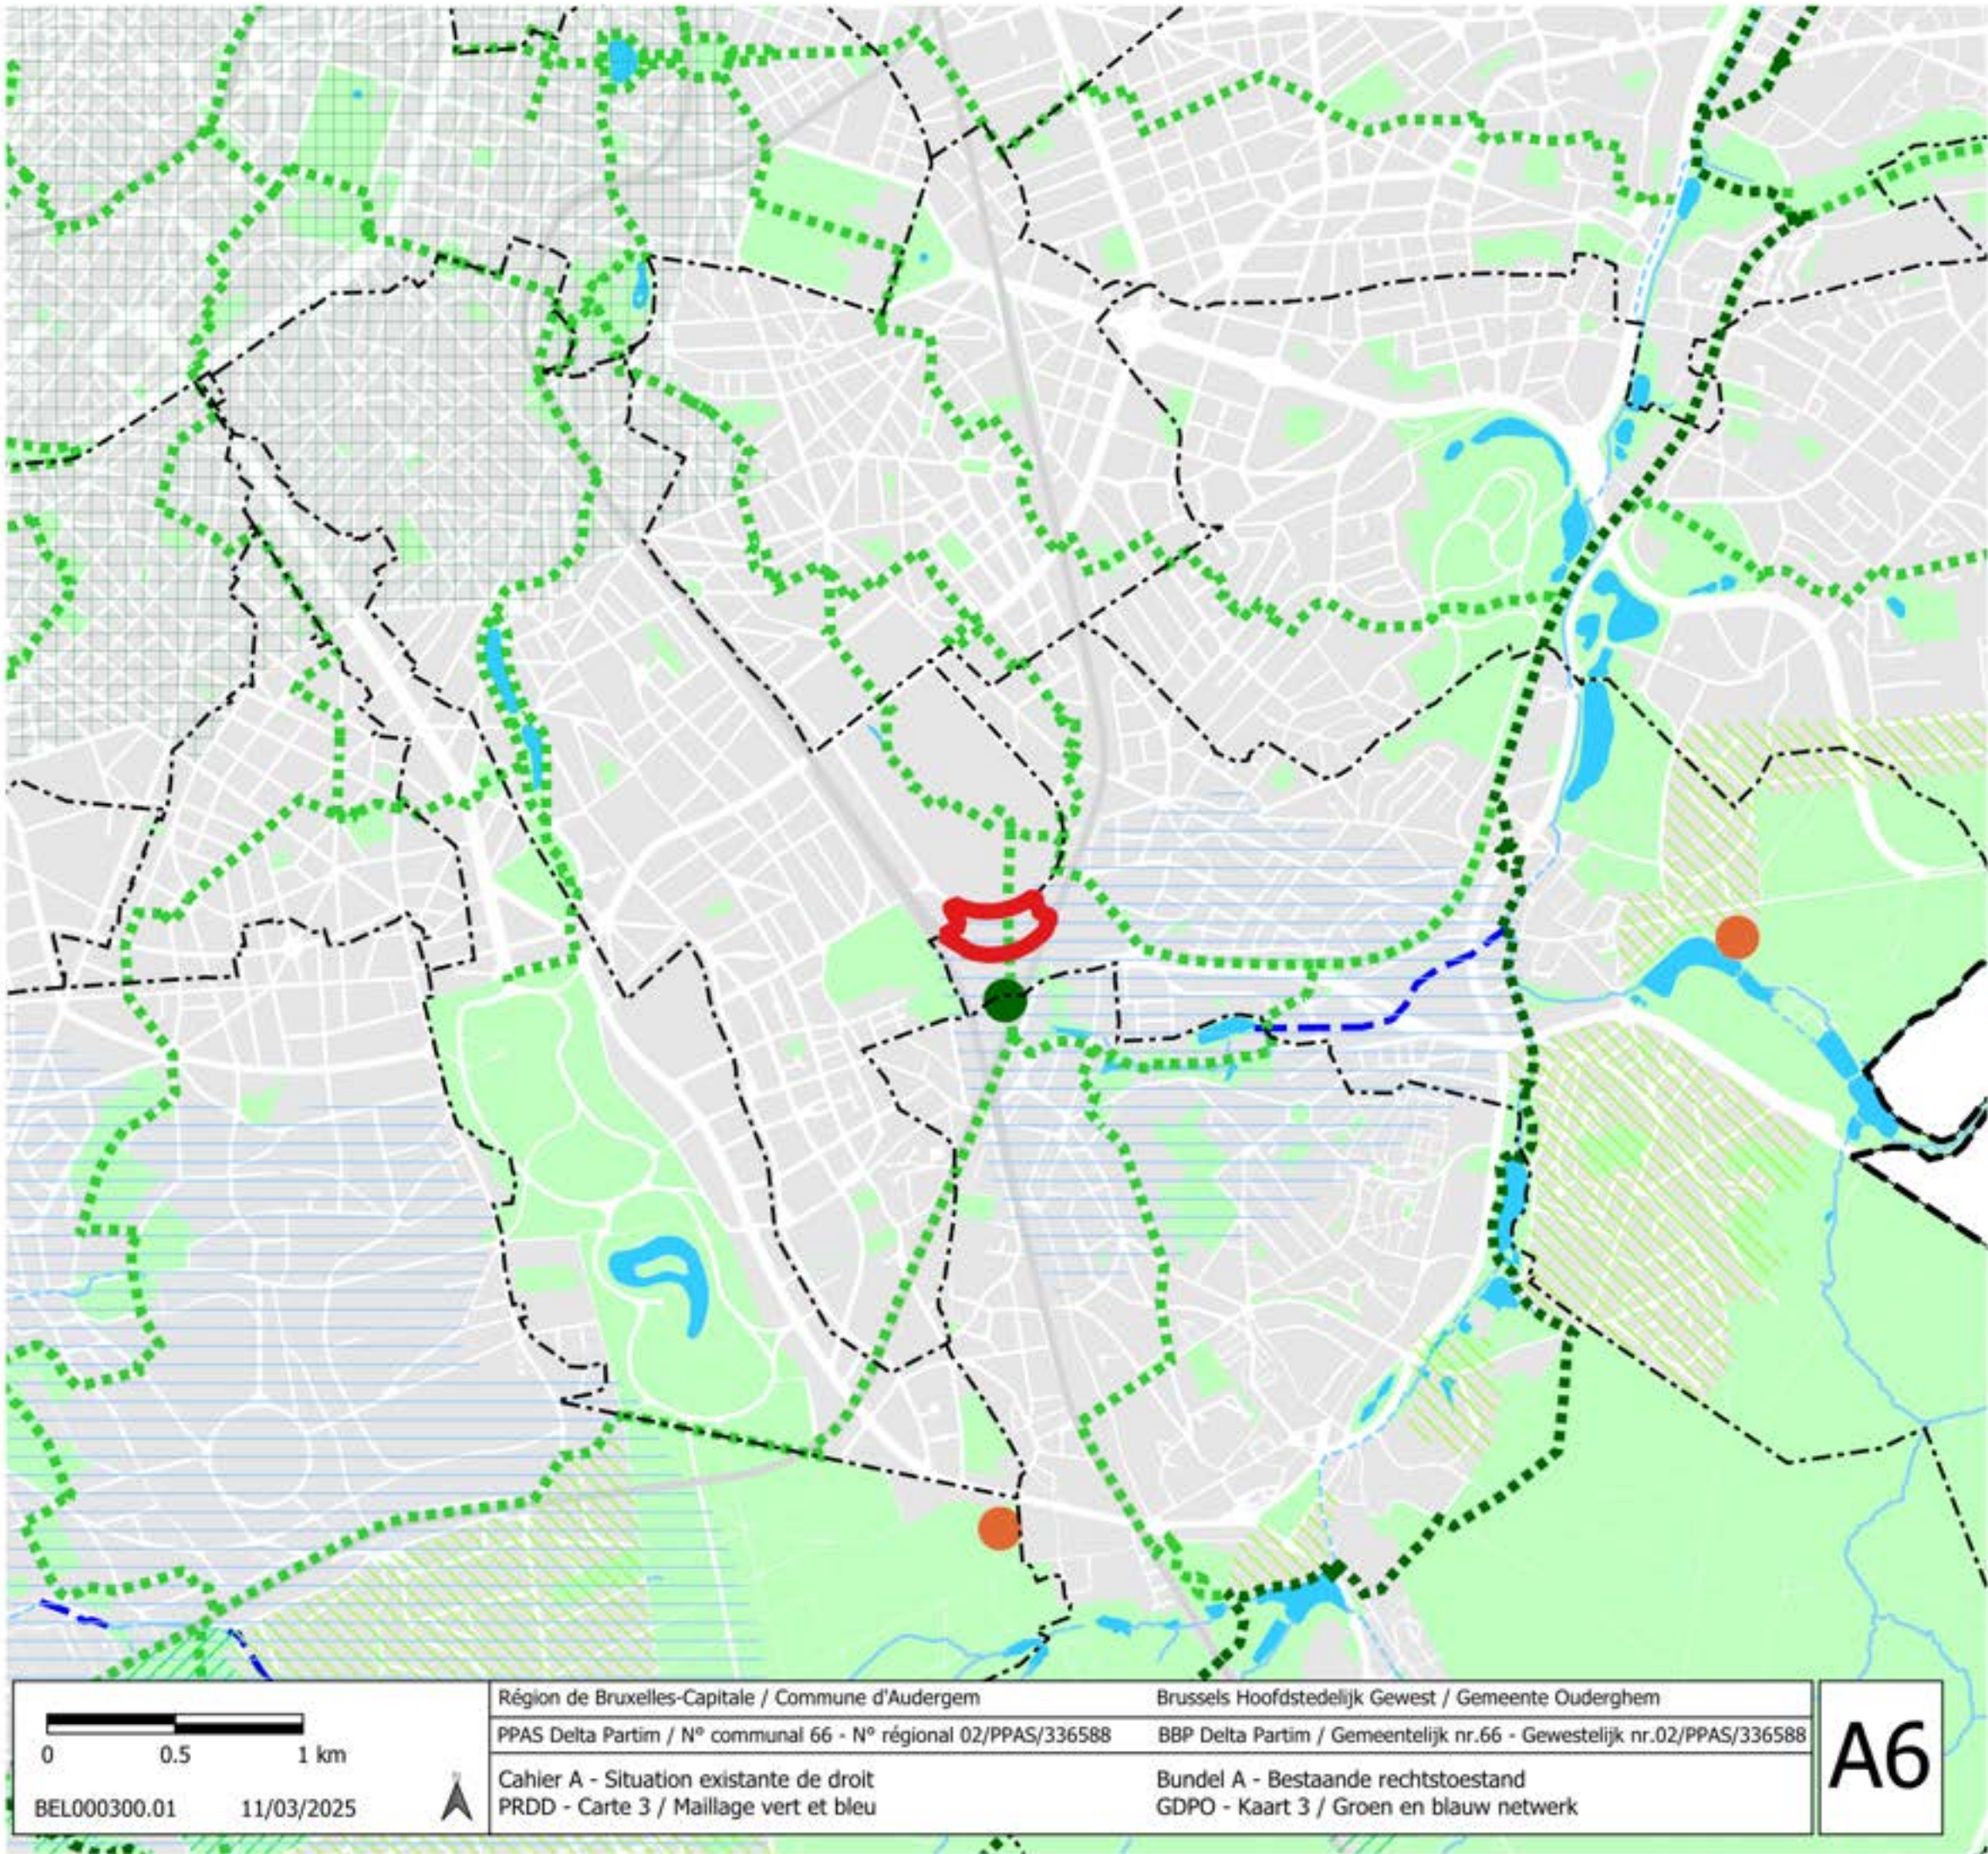

Légende - Legende

Périmètre PPAS
Delta Partim 13



Perimeter van het BBP

Généralités

Limite régionale
Limite communale
Réseau viaire
Eau
Espace vert
(RBC : Zones vertes du PRAS)
Chemin de fer

Algemeen

Gewestgrens
Gemeentegrens
Wegennet
Water
Groene ruimte
(BHG Groengebieden GBP)
Spoorweg

Maillage vert

Continuité verte
Promenade verte
Nouvel espace vert à créer,
emplacement à étudier
Pôle récréatif régional
Renforcement de la connectivité
du réseau écologique
Sites semi-naturels
à protéger et revaloriser
Zone prioritaire de verdoiment

Groen netwerk

Groene verbinding
Groene wandeling
Nieuw aan te leggen groene ruimte,
locatie te bestuderen
Gewestelijke recreatiepool
Versterking van de connectiviteit
van het ecologische netwerk
Te beschermen en op te waarderen
half-natuurlijke gebieden
Prioritaire zone voor begroening

Maillage bleu

Cours d'eau à ciel ouvert
Cours d'eau voûtés
Etangs
Reconnexion des cours d'eau
Zone prioritaire pour la
reconnexion des cours d'eau
Zone de revalorisation et
intégration urbaine de la Senne

Blauw netwerk

Open waterloop
Overwelfde waterloop
Vijvers
Heraansluiting van waterlopen
Prioritaire zone voor de
heraansluiting van waterlopen
Zone voor de herwaardering en de
integratie van de Zenne in de stad

0 0.5 1 km

BEL000300.01 11/03/2025



Région de Bruxelles-Capitale / Commune d'Audergem

PPAS Delta Partim / N° communal 66 - N° régional 02/PPAS/336588


Cahier A - Situation existante de droit
PRDD - Carte 3 / Maillage vert et bleu

Brussels Hoofdstedelijk Gewest / Gemeente Ouderghem

BBP Delta Partim / Gemeentelijk nr.66 - Gewestelijk nr.02/PPAS/336588

Bundel A - Bestaande rechtstoestand
GDPO - Kaart 3 / Groen en blauw netwerk

A6

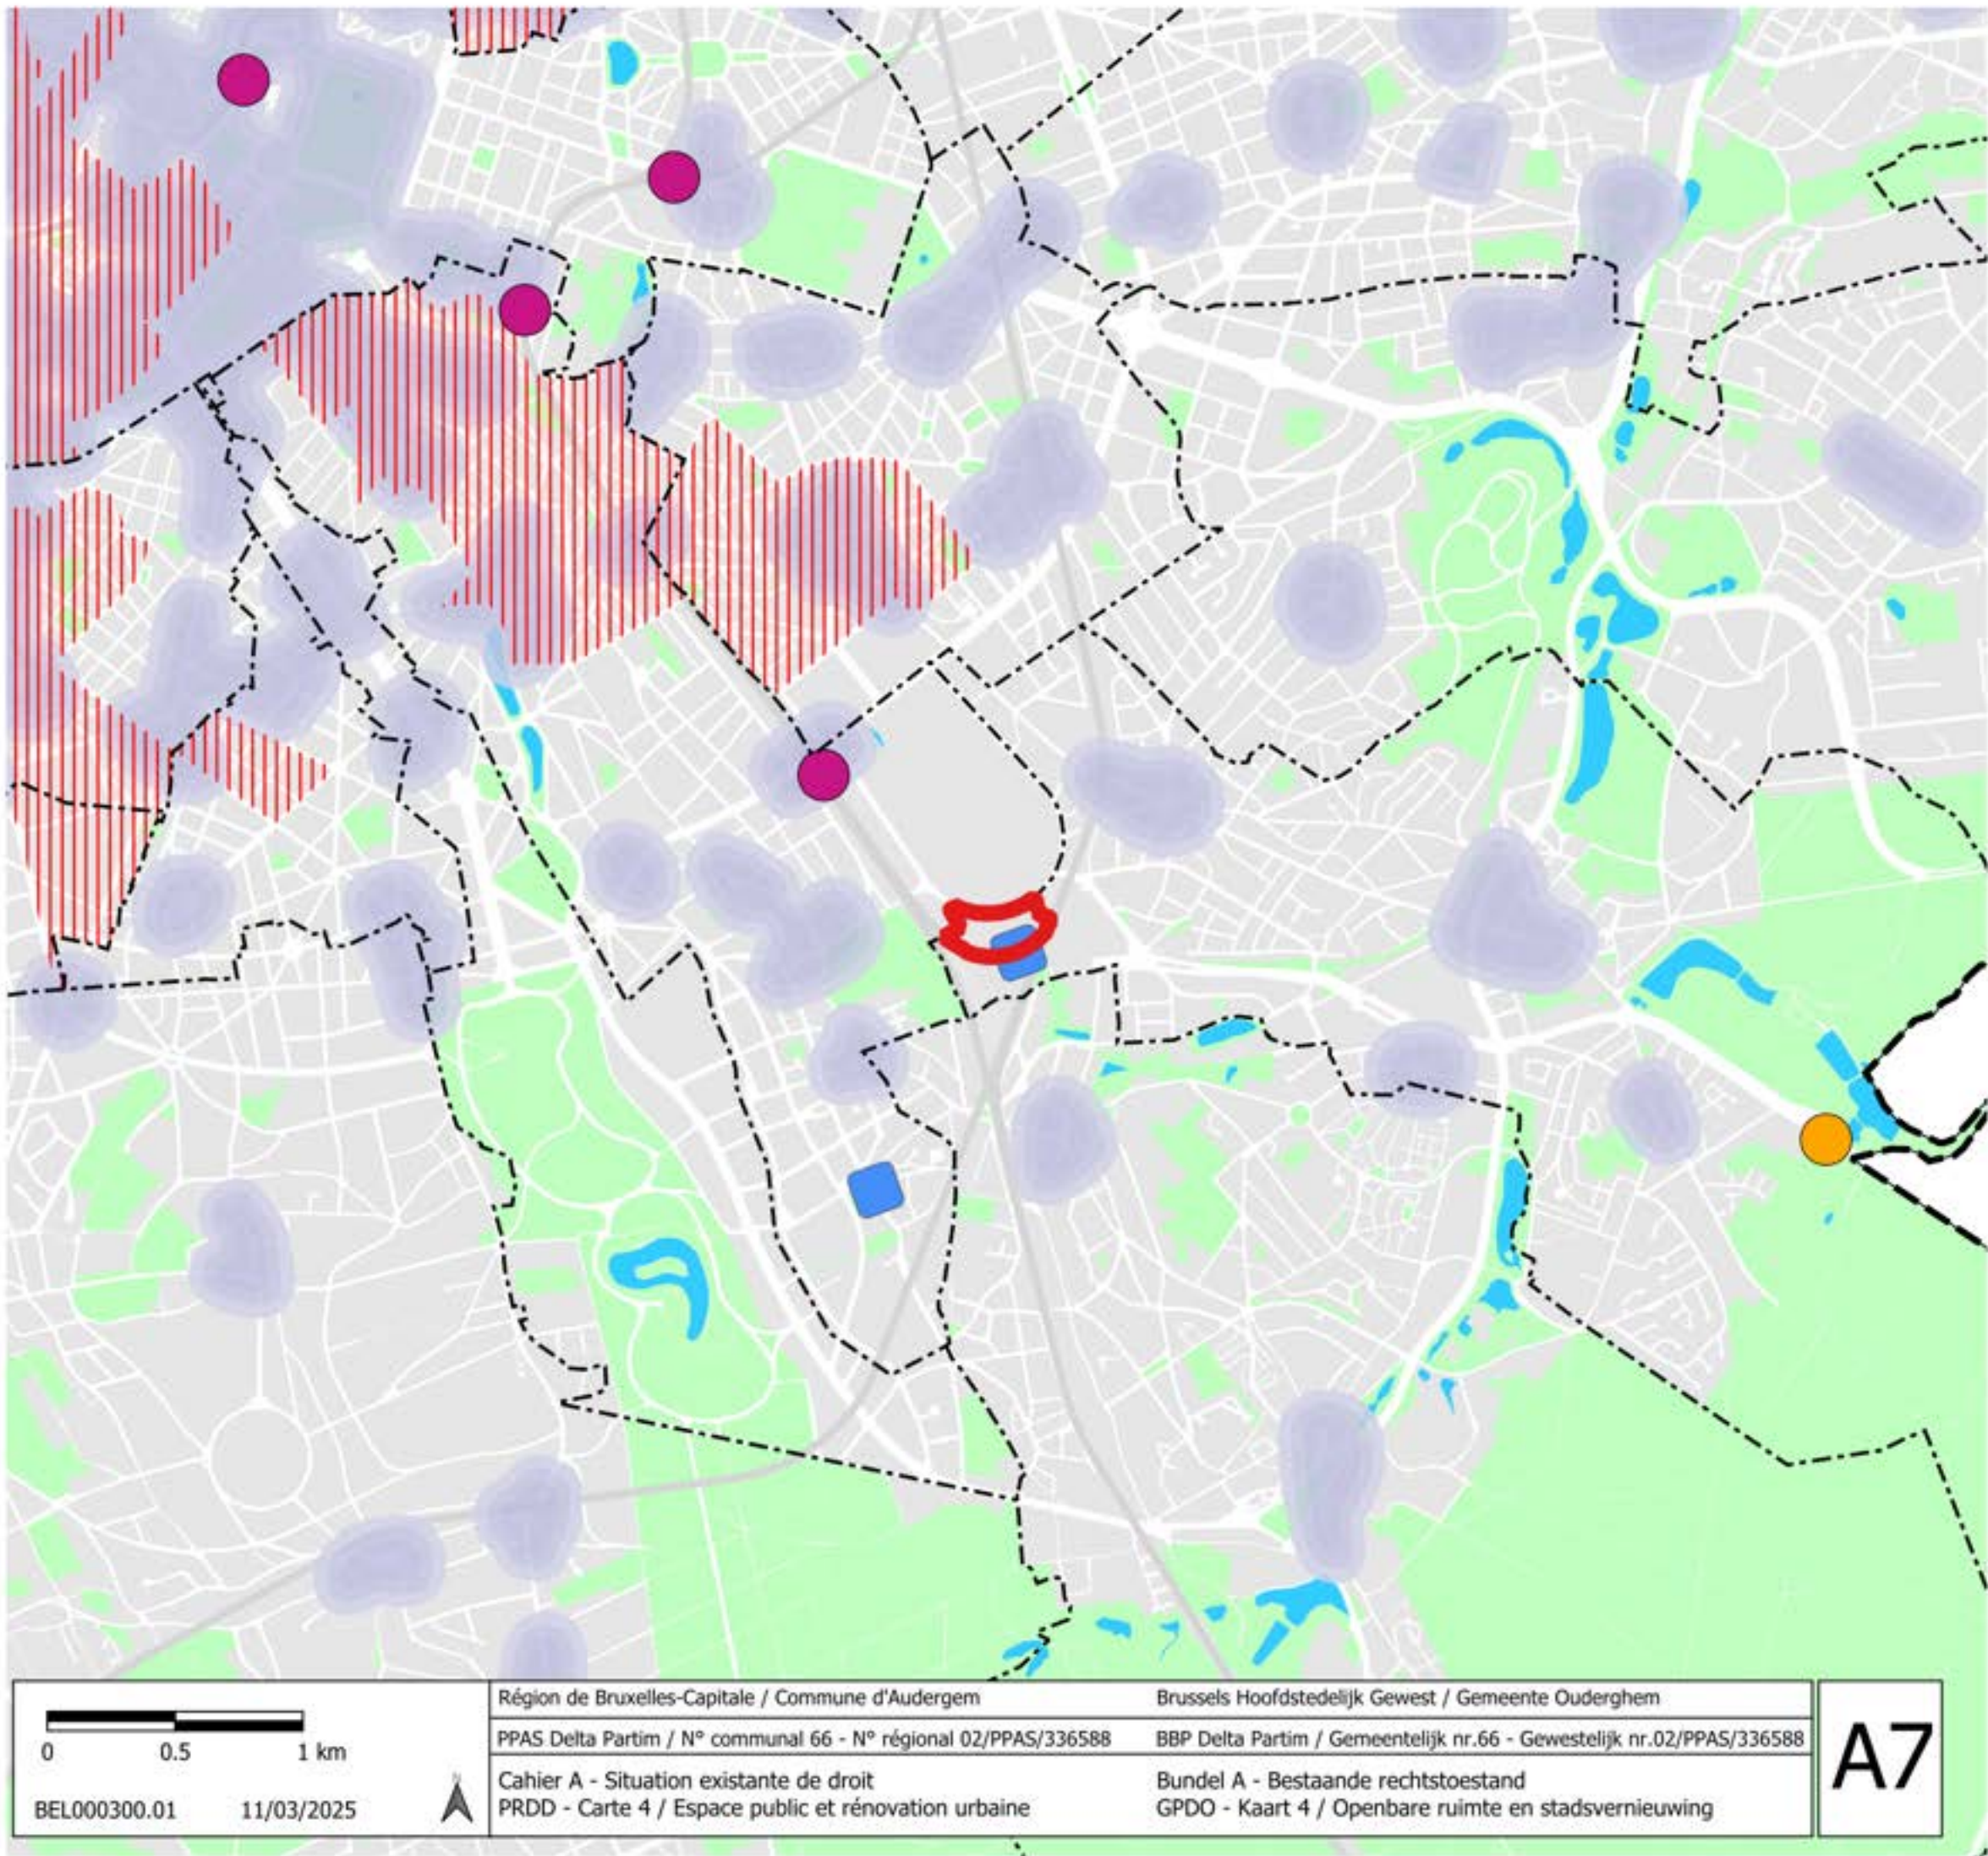

Légende - Legende

Périmètre PPAS
Delta Partim 13

Perimeter van het BBP

Généralités Algemeen

- | | |
|---|--|
| Limite régionale | Gewestgrens |
| Limite communale | Gemeentegrens |
| Réseau viaire | Wegenet |
| Eau | Water |
| Espace vert
(RBC : Zones vertes du PRAS) | Groene ruimte
(BHG Groengebieden GBP) |
| Chemin de fer | Spoorweg |

Espace public Openbare ruimte

- | | |
|-----------------------------|----------------------------------|
| Espace public à requalifier | Openbare ruimte heraan te leggen |
| Entrée de ville | Toegangspoort tot de stad |
| Grande gare | Groot station |

Noyau d'identité locale Lokale identiteitskern

- | | |
|----------------------------------|-----------------------------------|
| Noyau d'identité locale existant | Bestaande lokale identiteitskern |
| Noyau d'identité locale à créer | Te creëren lokale identiteitskern |

Revitalisation urbaine Stadsvernieuwing

- | | |
|---|--|
| Zone de revitalisation urbaine 2016
(arrêté du 10 novembre 2016) | Stadsvernieuwingsgebied 2016
(besluit 10 november 2016) |
|---|--|

0 0.5 1 km

BEL000300.01 11/03/2025



Région de Bruxelles-Capitale / Commune d'Audergem

PPAS Delta Partim / N° communal 66 - N° régional 02/PPAS/336588


Cahier A - Situation existante de droit
PRDD - Carte 4 / Espace public et rénovation urbaine

Brussels Hoofdstedelijk Gewest / Gemeente Ouderghem

BBP Delta Partim / Gemeentelijk nr.66 - Gewestelijk nr.02/PPAS/336588

Bundel A - Bestaande rechtstoestand
GPDO - Kaart 4 / Openbare ruimte en stadsvernieuwing

A7

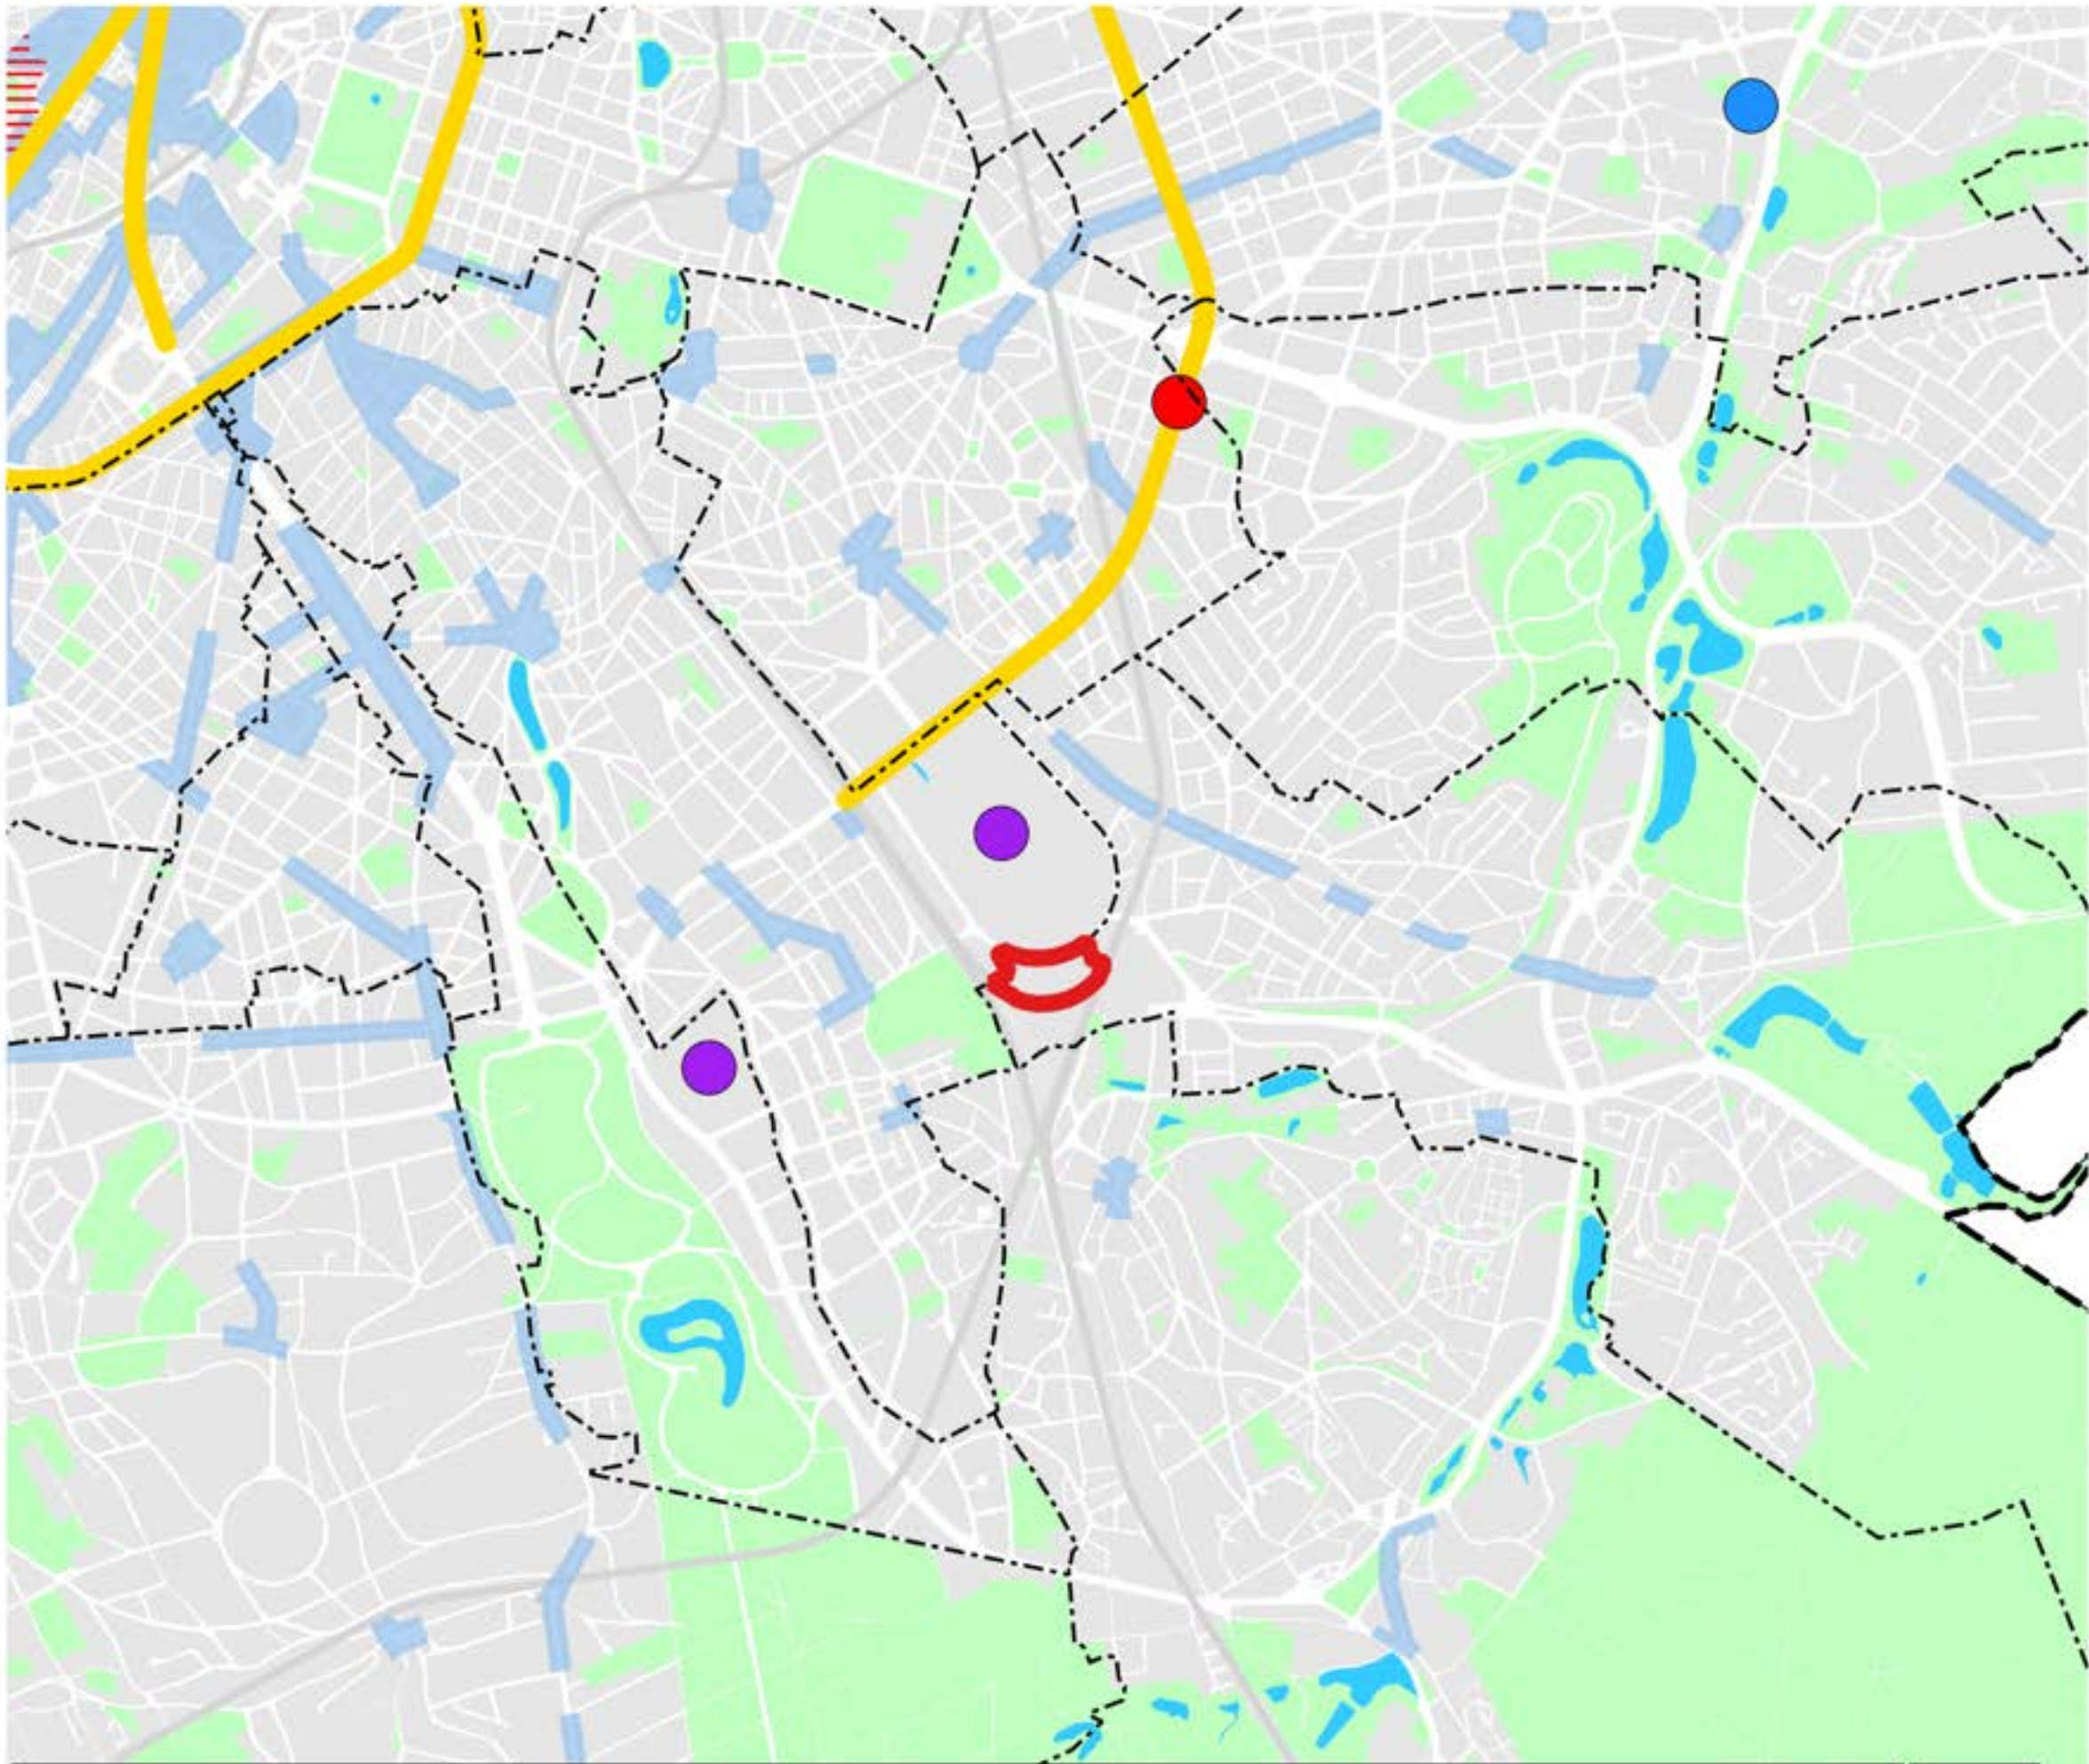

Légende - Legende

Périmètre PPAS Delta Partim 13 Perimeter van het BBP

- | Généralités | Algemeen |
|--|---------------------------------------|
| Limite régionale | Gewestgrens |
| Limite communale | Gemeentegrens |
| Réseau viaire | Wegennet |
| Eau | Water |
| Espace vert (RBC - Zones vertes du PRAS) | Groene ruimte (BHG Groengebieden GBP) |
| Chemin de fer | Spoorweg |
-
- | Economie | Economie |
|---|--|
| Axe de développement économique | Economische ontwikkelingsas |
| ZEMU - Zone d'entreprises en milieu urbain (PRAS) | OGSO - Ondernemingsgebied in een stedelijke omgeving (GBP) |
| Zone d'industries urbaines (PRAS) | Stedelijk industriegebied (GBP) |
| Projet de Zone d'économie urbaine stimulée | Ontwerpaane van economische uitbouw in de stad |
| Pôle de compétitivité | Competitiviteitspool |
-
- | Economie de la connaissance | Kenniseconomie |
|-----------------------------|--------------------|
| Pôle universitaire | Universitaire pool |
-
- | Logistique urbaine | Stedelijke logistiek |
|---|---|
| Zone d'activités portuaires et de transport (PRAS) | Gebied voor haven- en vervoeractiviteiten (GBP) |
| Schaerbeek-Formation (Zone d'intérêt régional à aménagement différé - PRAS) | Schaerbeek-Vorming (Gebied van gewestelijk belang met uitgestelde aanleg GBP) |
-
- | Structure commerçante | Handelsstructuur |
|----------------------------|-------------------------|
| Liseré de noyau commercial | Lint voor handelskernen |
| Centre commercial | Winkelcentrum |

0 0.5 1 km

BEL000300.01 11/03/2025



Région de Bruxelles-Capitale / Commune d'Audergem

PPAS Delta Partim / N° communal 66 - N° régional 02/PPAS/336588


Cahier A - Situation existante de droit
PRDD - Carte 5 / Développement économique

Brussels Hoofdstedelijk Gewest / Gemeente Ouderghem

BBP Delta Partim / Gemeentelijk nr.66 - Gewestelijk nr.02/PPAS/336588

Bundel A - Bestaande rechtstoestand
GPDO - Kaart 5 / Economische ontwikkeling

A8

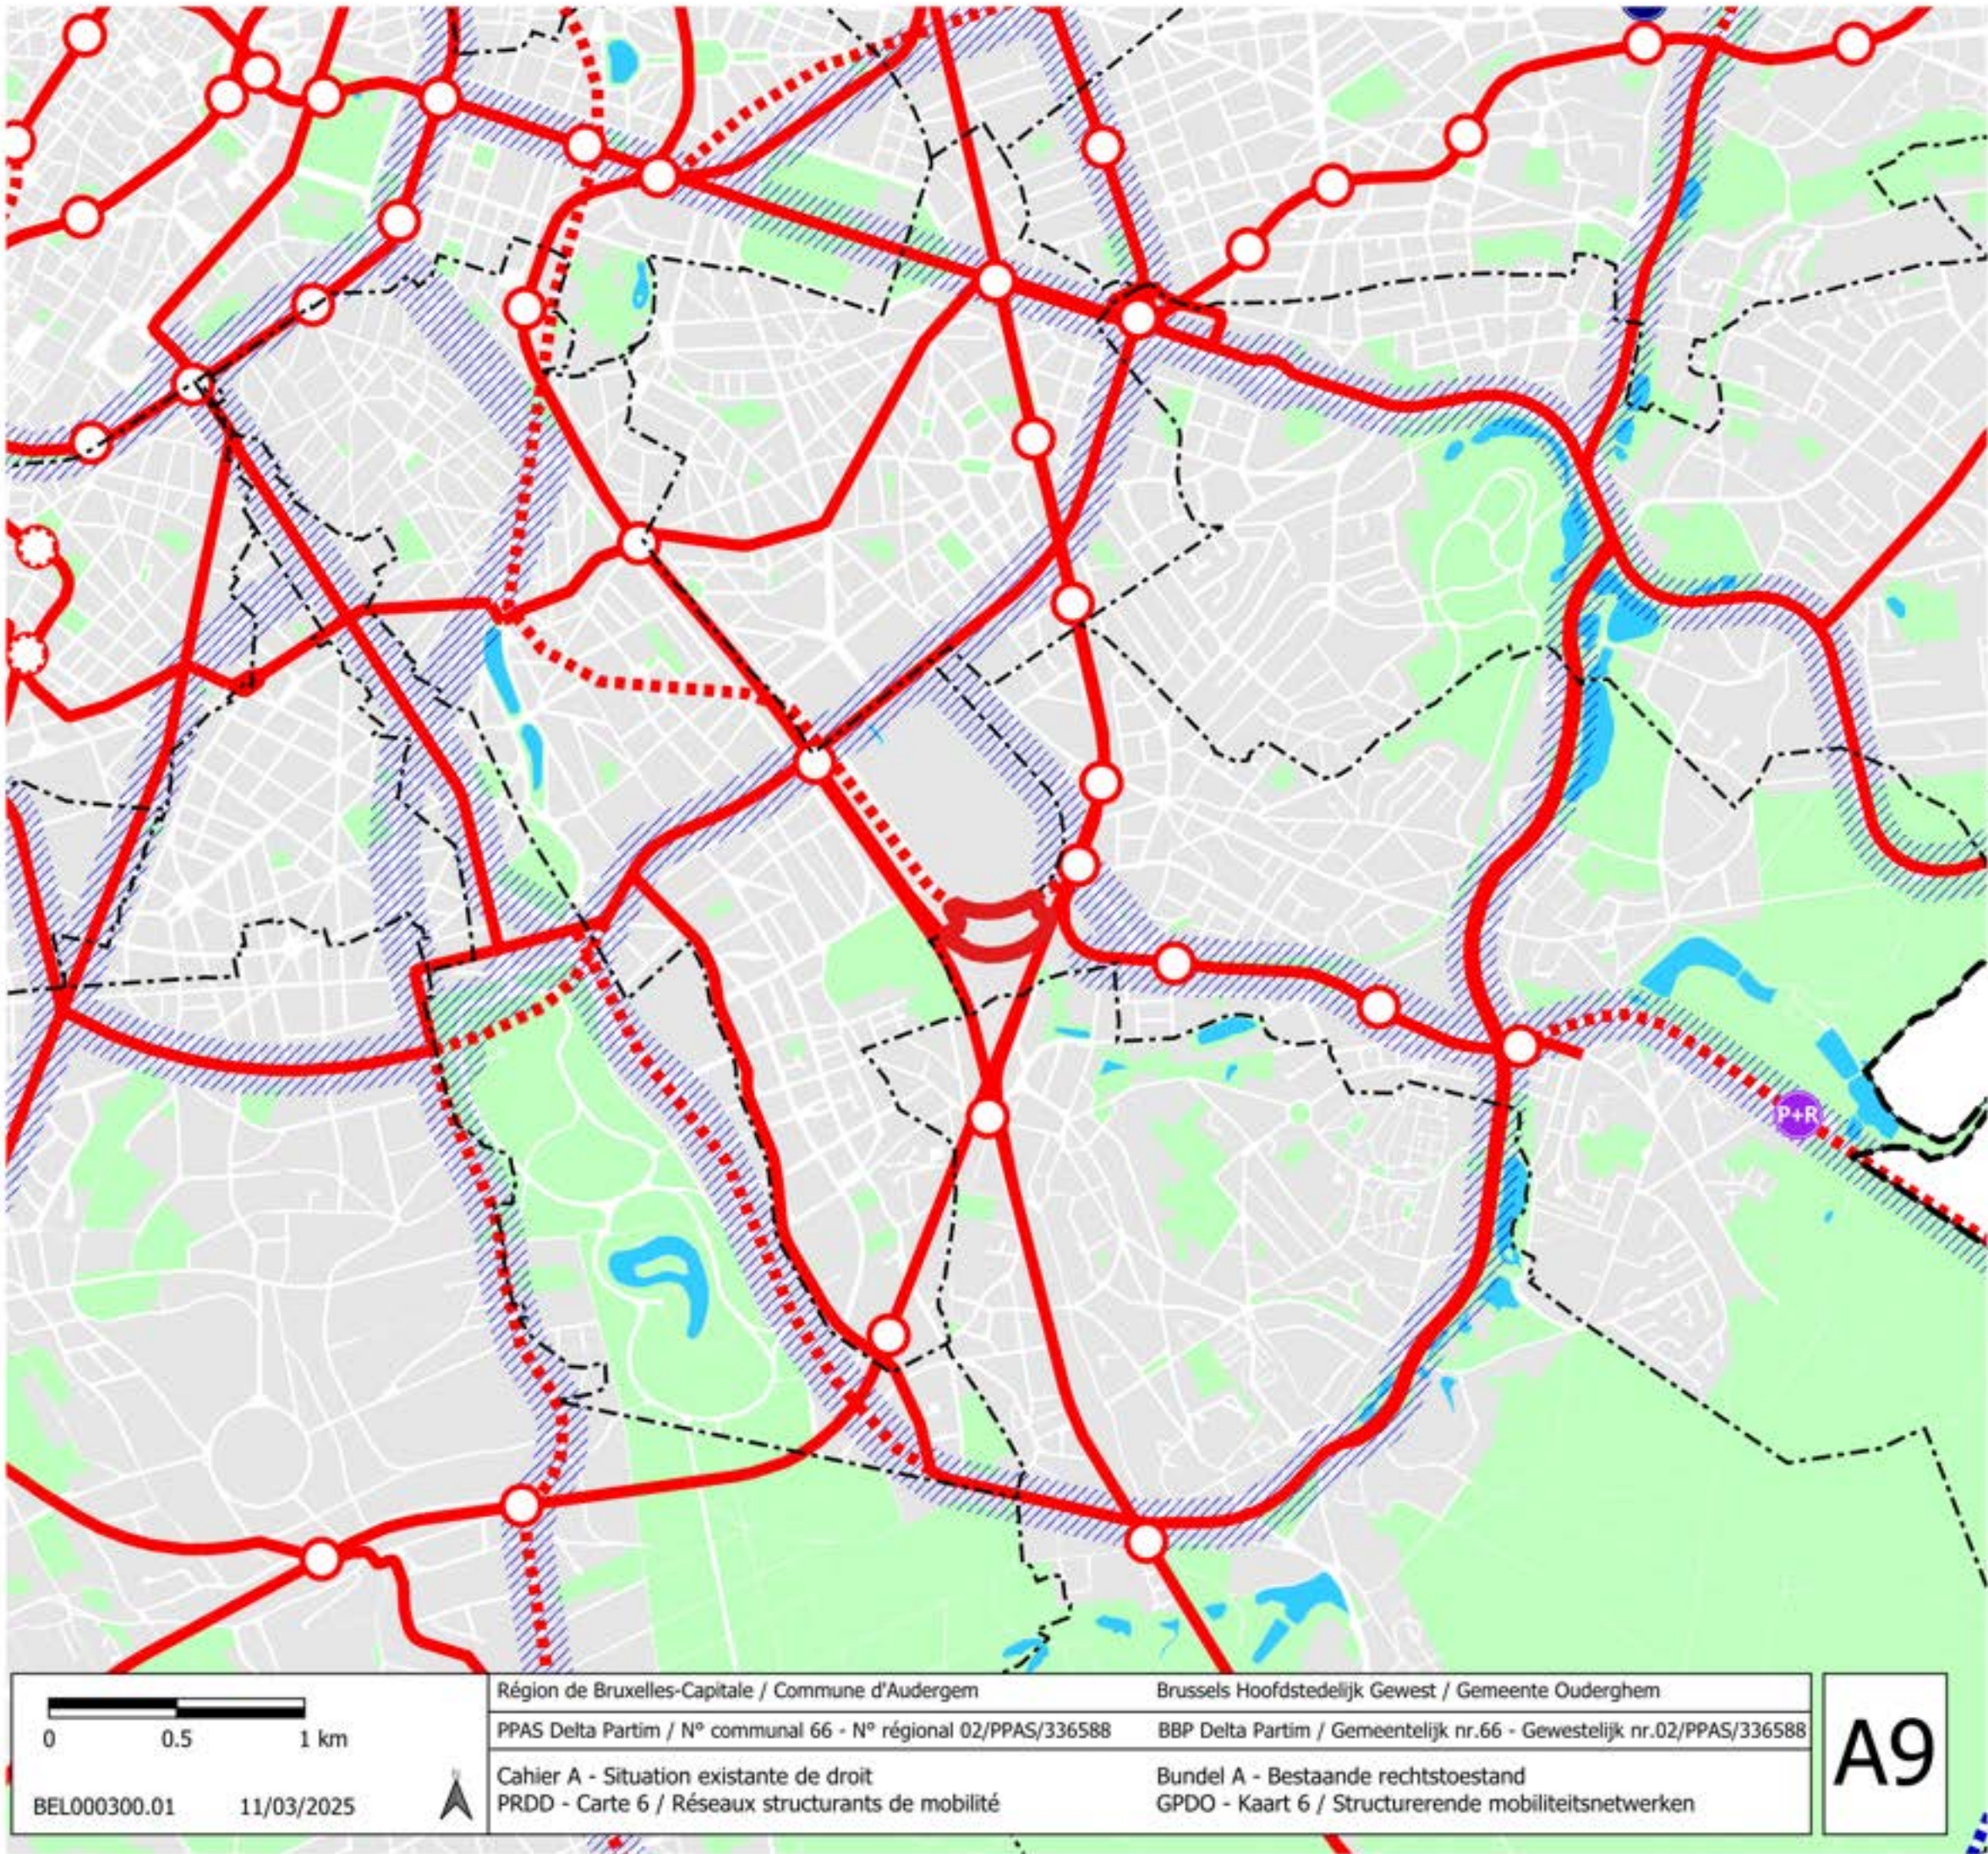

Légende - Legende

Périmètre PPAS
Delta Partim 13

Perimeter van het BBP

Généralités

Algemeen

Limite régionale

Gewestsgrens

Limite communale

Gemeentegrens

Réseau viare

Wegennet

Eau

Water

Espace vert
(RBC : Zones vertes du PRAS)

Groene ruimte
(BHG Groengebieden GBP)

Chemin de fer

Spoorweg

Réseau de corridors de mobilité

Netwerk van mobiliteitscorridors

Corridor de mobilité

mobilitetscorridor

**Réseau de transport en commun
de haute capacité**

**Openbaar hoge
capaciteitsvervoersnet**

Ligne de TC de haute
capacité existante

Bestaande openbare
hoge capaciteitsvervoerslijn

Gare/halte existante
(chemin de fer et métro)

Bestaand station/halte
(spoorweg en metro)

Ligne de TC de haute capacité
à créer ou à étudier

Te bestuderen of te creëren openbare
hoge capaciteitsvervoerslijn

Gare/halte à créer ou à étudier
(chemin de fer et métro)

Te bestuderen of te creëren
station/halte (spoorweg en metro)

Ligne de TC de haute capacité
à étudier sur le Ring

Te bestuderen openbare
hoge capaciteitsvervoerslijn op de Ring

Parking de transit

Overstapparking

Parking de transit - existant

Overstapparking - bestaand

Parking de transit -
capacité augmentée des sites déjà décidés

Overstapparking -
verhoogde capaciteit van al besliste locaties

Parking de transit - décidé par le GRBC

Overstapparking - beslist door de BHR

Parking de transit - nouveau P+R

Overstapparking - nieuwe P+R

Région de Bruxelles-Capitale / Commune d'Auderghem

Brussels Hoofdstedelijk Gewest / Gemeente Ouderghem

PPAS Delta Partim / N° communal 66 - N° régional 02/PPAS/336588

BBP Delta Partim / Gemeentelijk nr.66 - Gewestelijk nr.02/PPAS/336588

Cahier A - Situation existante de droit

Bundel A - Bestaande rechtstoestand

PRDD - Carte 6 / Réseaux structurants de mobilité


GPDO - Kaart 6 / Structurerende mobiliteitsnetwerken

A9

0 0.5 1 km

BEL000300.01

11/03/2025

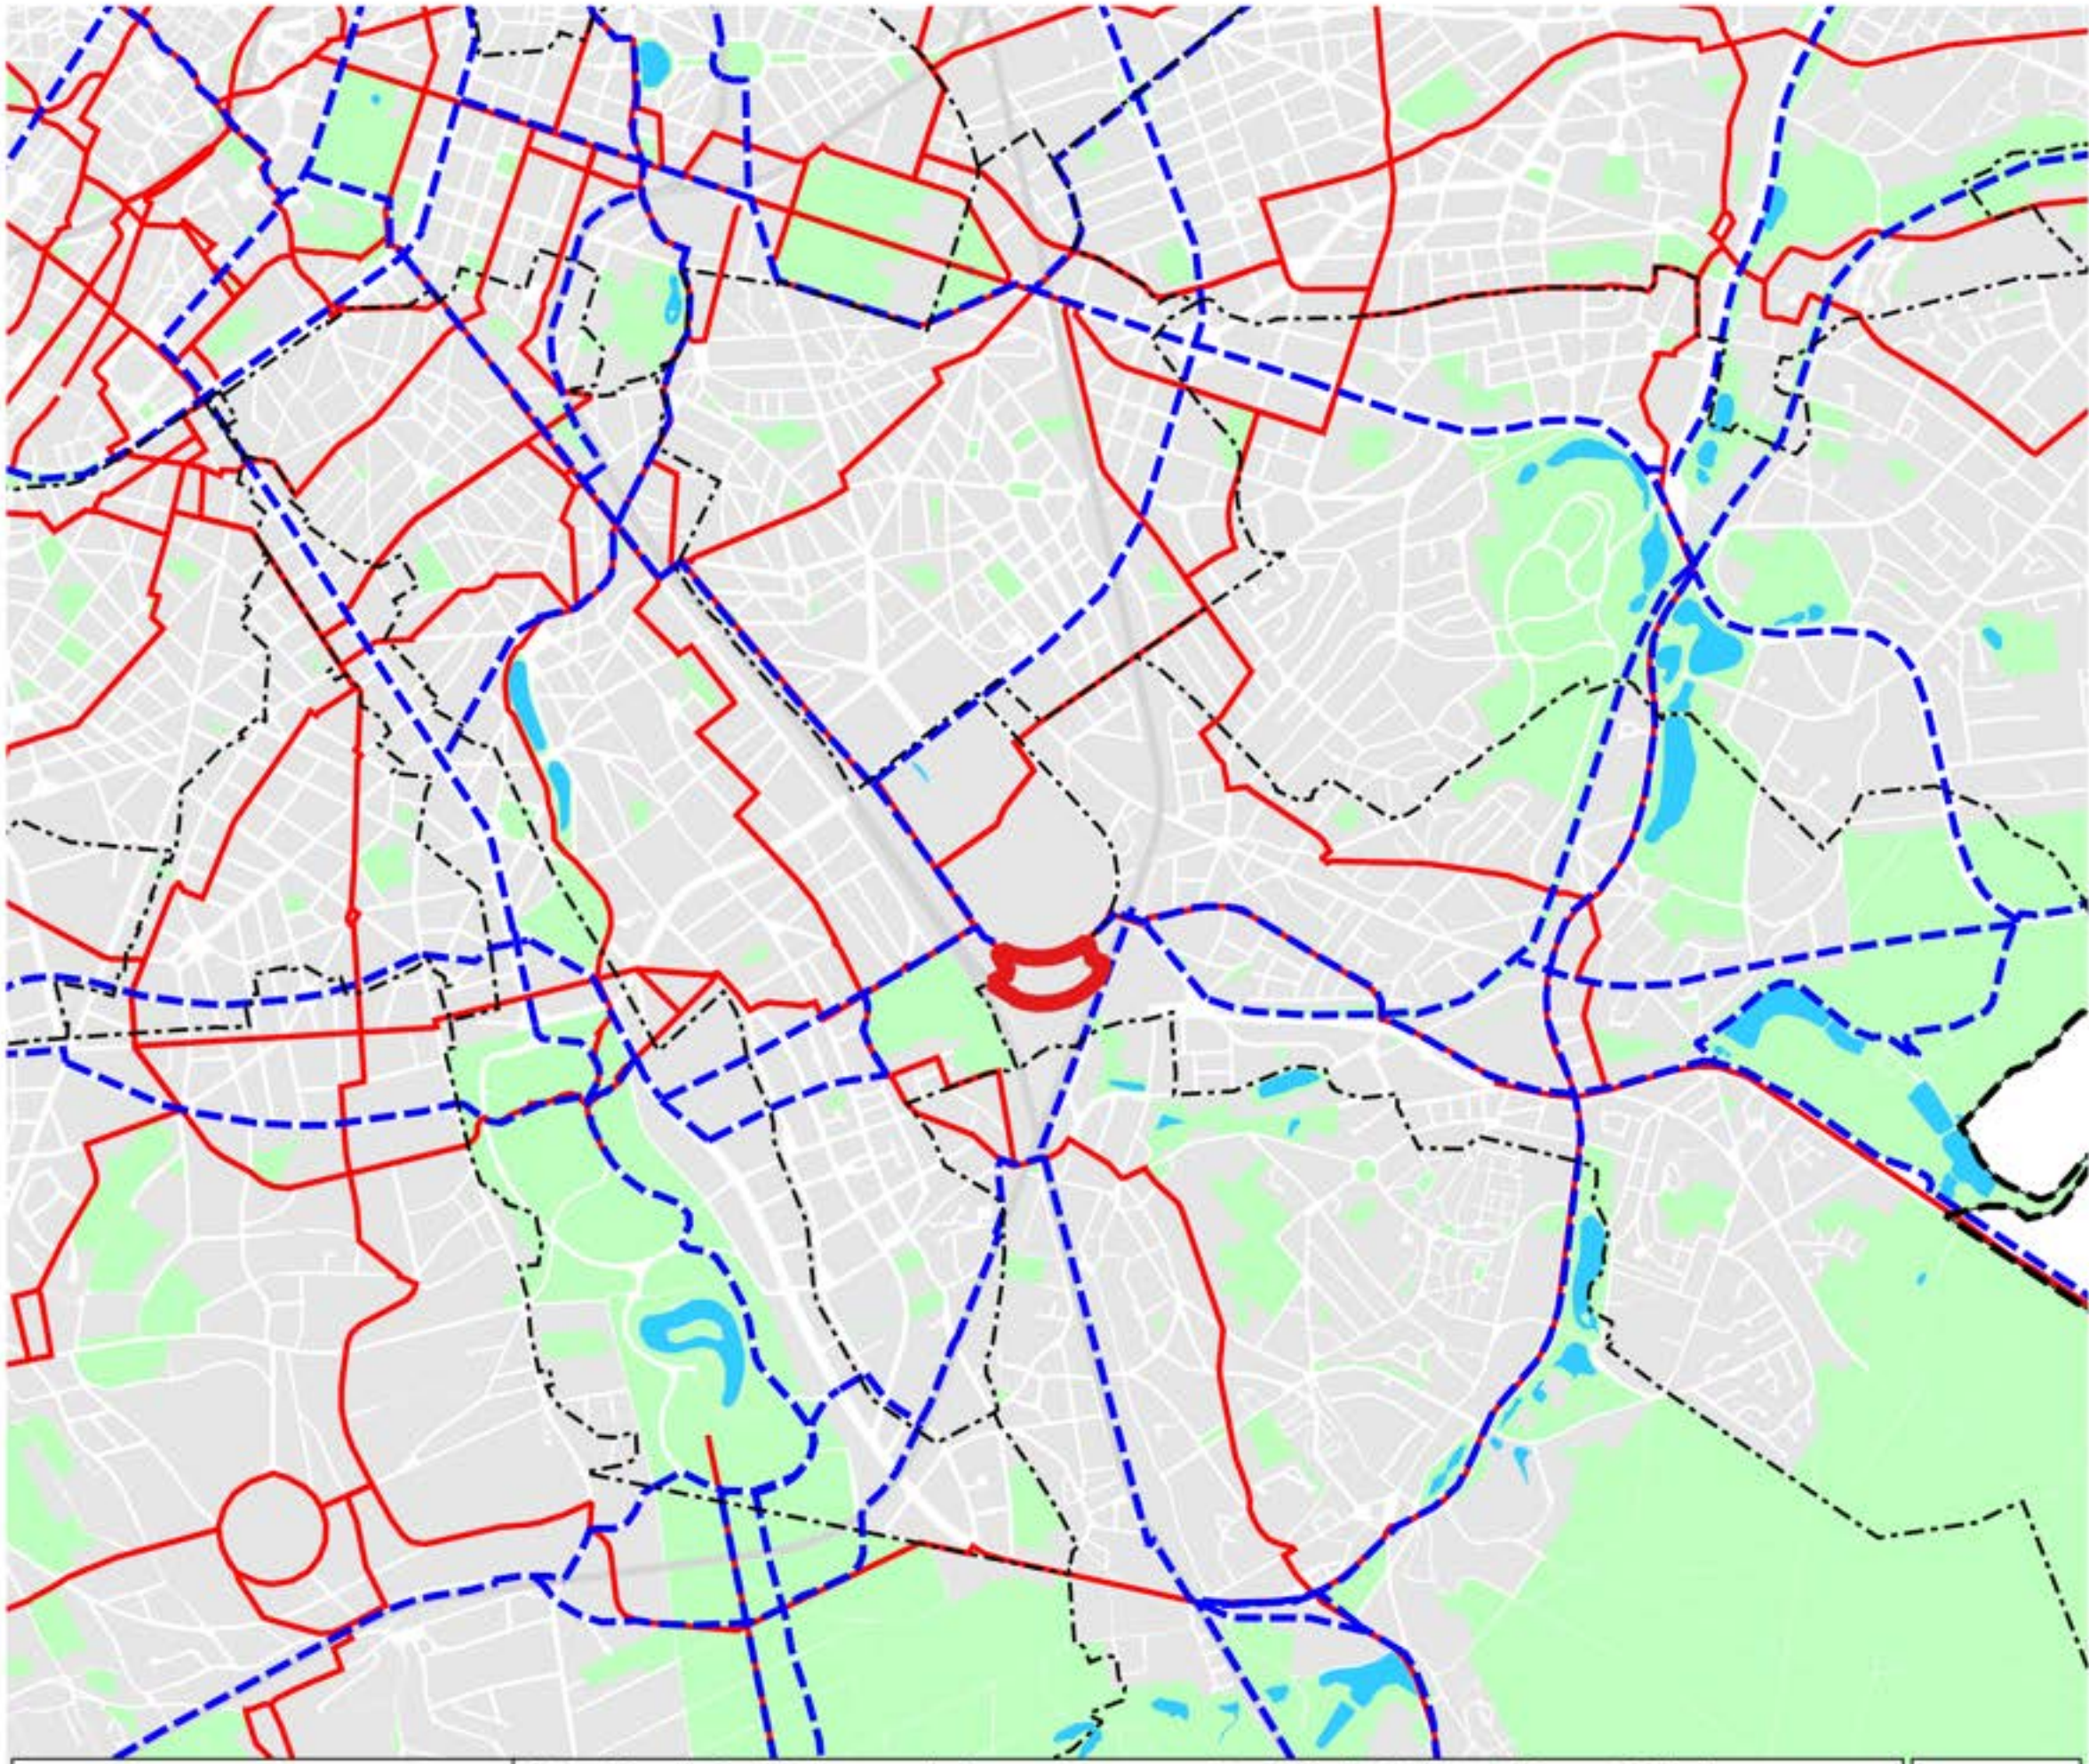

Légende - Legende


Périmètre PPAS
Delta Partim 13

Perimeter van het BBP

Généralités

Algemeen

Limite régionale

 

Gewestgrens

Limite communale



Gemeentegrens

Réseau viaire



Wegennet

Eau




Water

Espace vert
(RBC : Zones vertes du PRAS)



Groene ruimte
(BHG Groengebieden GBP)

Chemin de fer

 

Spoorweg

Itinéraire cyclable régional (ICR)



Gewestelijke fietsroute (GFR)

RER vélo



Fiets-GEN



BEL000300.01 11/03/2025



Région de Bruxelles-Capitale / Commune d'Auderghem

Brussels Hoofdstedelijk Gewest / Gemeente Ouderghem


PPAS Delta Partim / N° communal 66 - N° régional 02/PPAS/336588

BBP Delta Partim / Gemeentelijk nr.66 - Gewestelijk nr.02/PPAS/336588

Cahier A - Situation existante de droit
PRDD - Carte 7 / Réseau cyclable

Bundel A - Bestaande rechtstoestand
GPDO - Kaart 7 / Fietsnet

A10

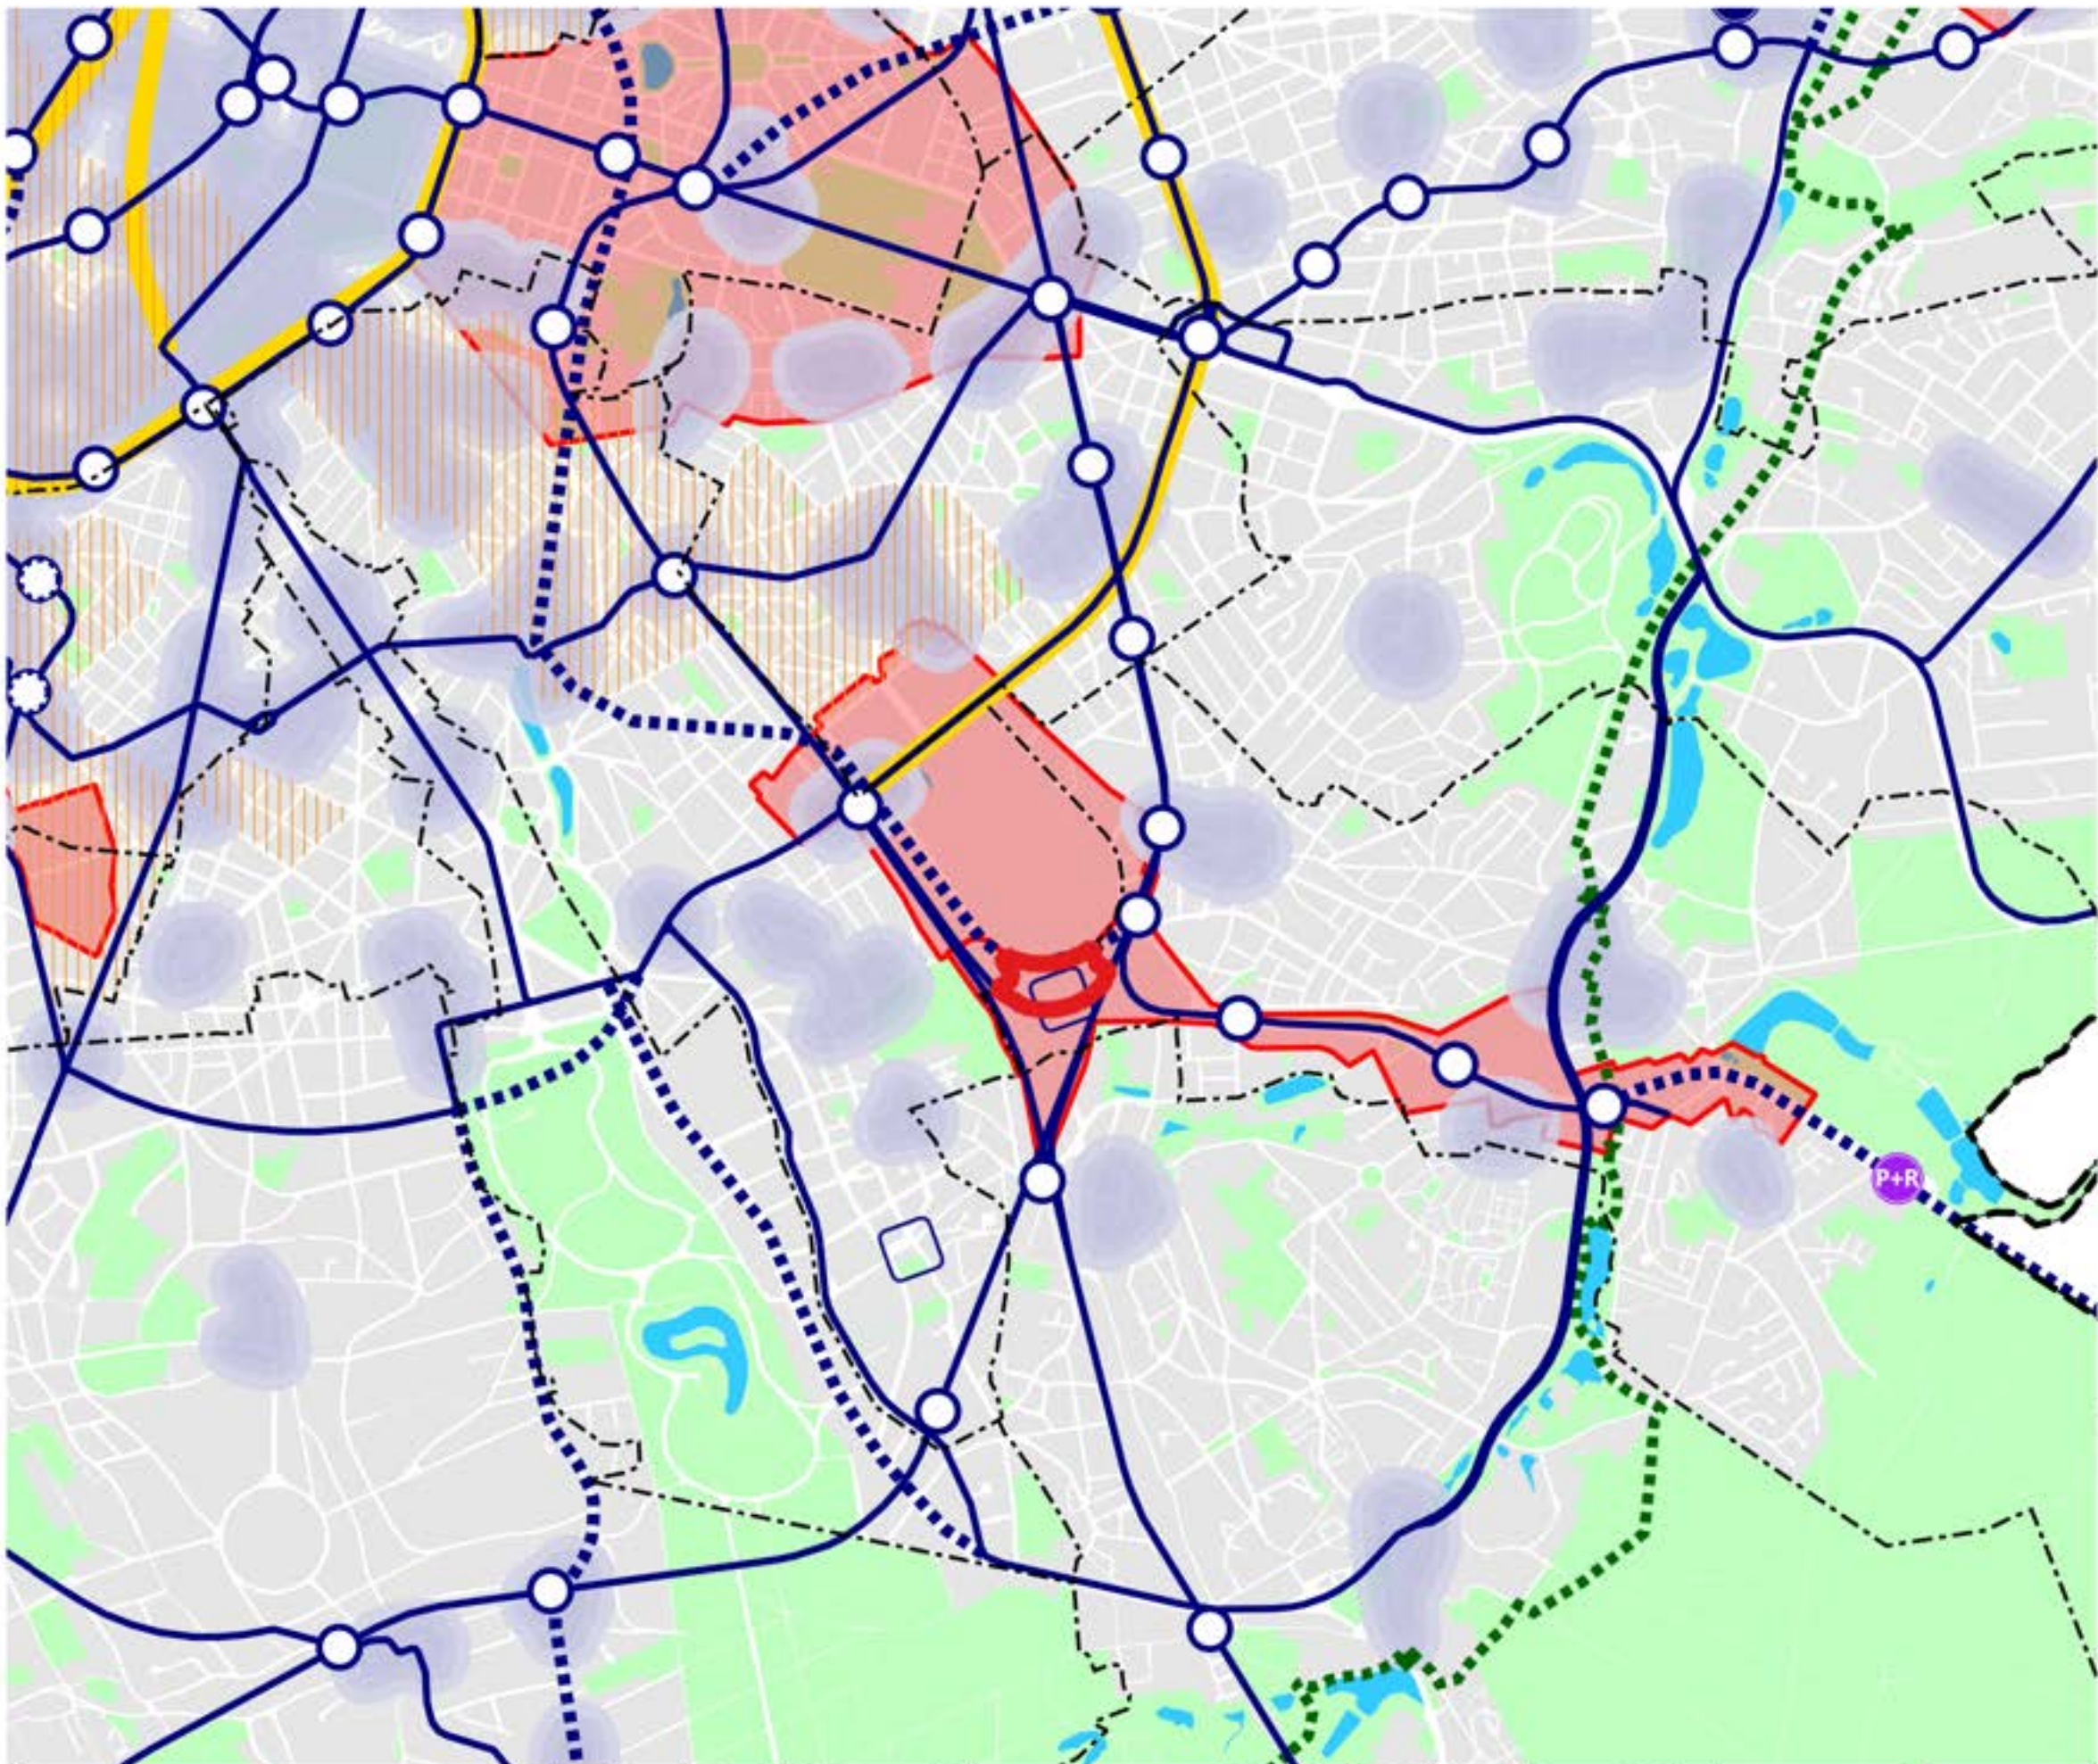

Légende - Legende

Périmètre PPAS Delta Partim 13  Perimeter van het BBP

Généralités	Algemeen
Limite régionale 	Gewestsgrens
Limite communale 	Gemeentegrens
Réseau viaire 	Wegennet
Eau 	Water
Espace vert (RBC : Zones vertes du PRAS) 	Groene ruimte (BHG Groengebieden GBP)
Chemin de fer 	Spoorweg

Ressources foncières	Grondreserves
Territoire du Canal 	Kanaalgebied
Pôles de développement prioritaires 	Prioritaire ontwikkelingspolen

Maillage vert	Groen netwerk
Promenade verte 	Groene wandeling

Noyau d'identité locale	Lokale identiteitskern
Noyau d'identité locale existant 	Bestaande lokale identiteitskern
Noyau d'identité locale à créer 	Te creëren lokale identiteitskern

Revitalisation urbaine	Stadsvernieuwing
Zone de revitalisation urbaine 2016 (arrêté du 10 novembre 2016) 	Stadsvernieuwingsgebied 2016 (besluit 10 november 2016)

Economie	Economie
Axe de développement économique 	Economische ontwikkelingsas

Réseau de transport en commun de haute capacité	Openbaar hoge capaciteitsvervoersnet
Ligne de TC de haute capacité existante 	Bestaande openbare hoge capaciteitsvervoerslijn
Gare/halte existante (chemin de fer et métro) 	Bestaand station/halte (spoorweg en metro)
Ligne de TC de haute capacité à créer ou à étudier 	Te bestuderen of te creëren openbare hoge capaciteitsvervoerslijn
Gare/halte à créer ou à étudier (chemin de fer et métro) 	Te bestuderen of te creëren station/halte (spoorweg en metro)
Ligne de TC de haute capacité à étudier sur le Ring 	Te bestuderen openbare hoge capaciteitsvervoerslijn op de Ring

Parking de transit	Overstapparking
Parking de transit - existant 	Overstapparking - bestaand
Parking de transit - capacité augmentée des sites déjà décidés 	Overstapparking - verhoogde capaciteit van al besliste locaties
Parking de transit - décidé par le GRSC 	Overstapparking - besliste door de GRSC
Parking de transit - nouveau P+R 	Overstapparking - nieuwe P+R

0 0.5 1 km

BEL000300.01 11/03/2025

Région de Bruxelles-Capitale / Commune d'Audergem

PPAS Delta Partim / N° communal 66 - N° régional 02/PPAS/336588

Cahier A - Situation existante de droit
PRDD - Carte 8 / Projet de Ville

Brussels Hoofdstedelijk Gewest / Gemeente Ouderghem

BBP Delta Partim / Gemeentelijk nr.66 - Gewestelijk nr.02/PPAS/336588

Bundel A - Bestaande rechtstoestand
GPDO - Kaart 8 / Stadsproject

A11