


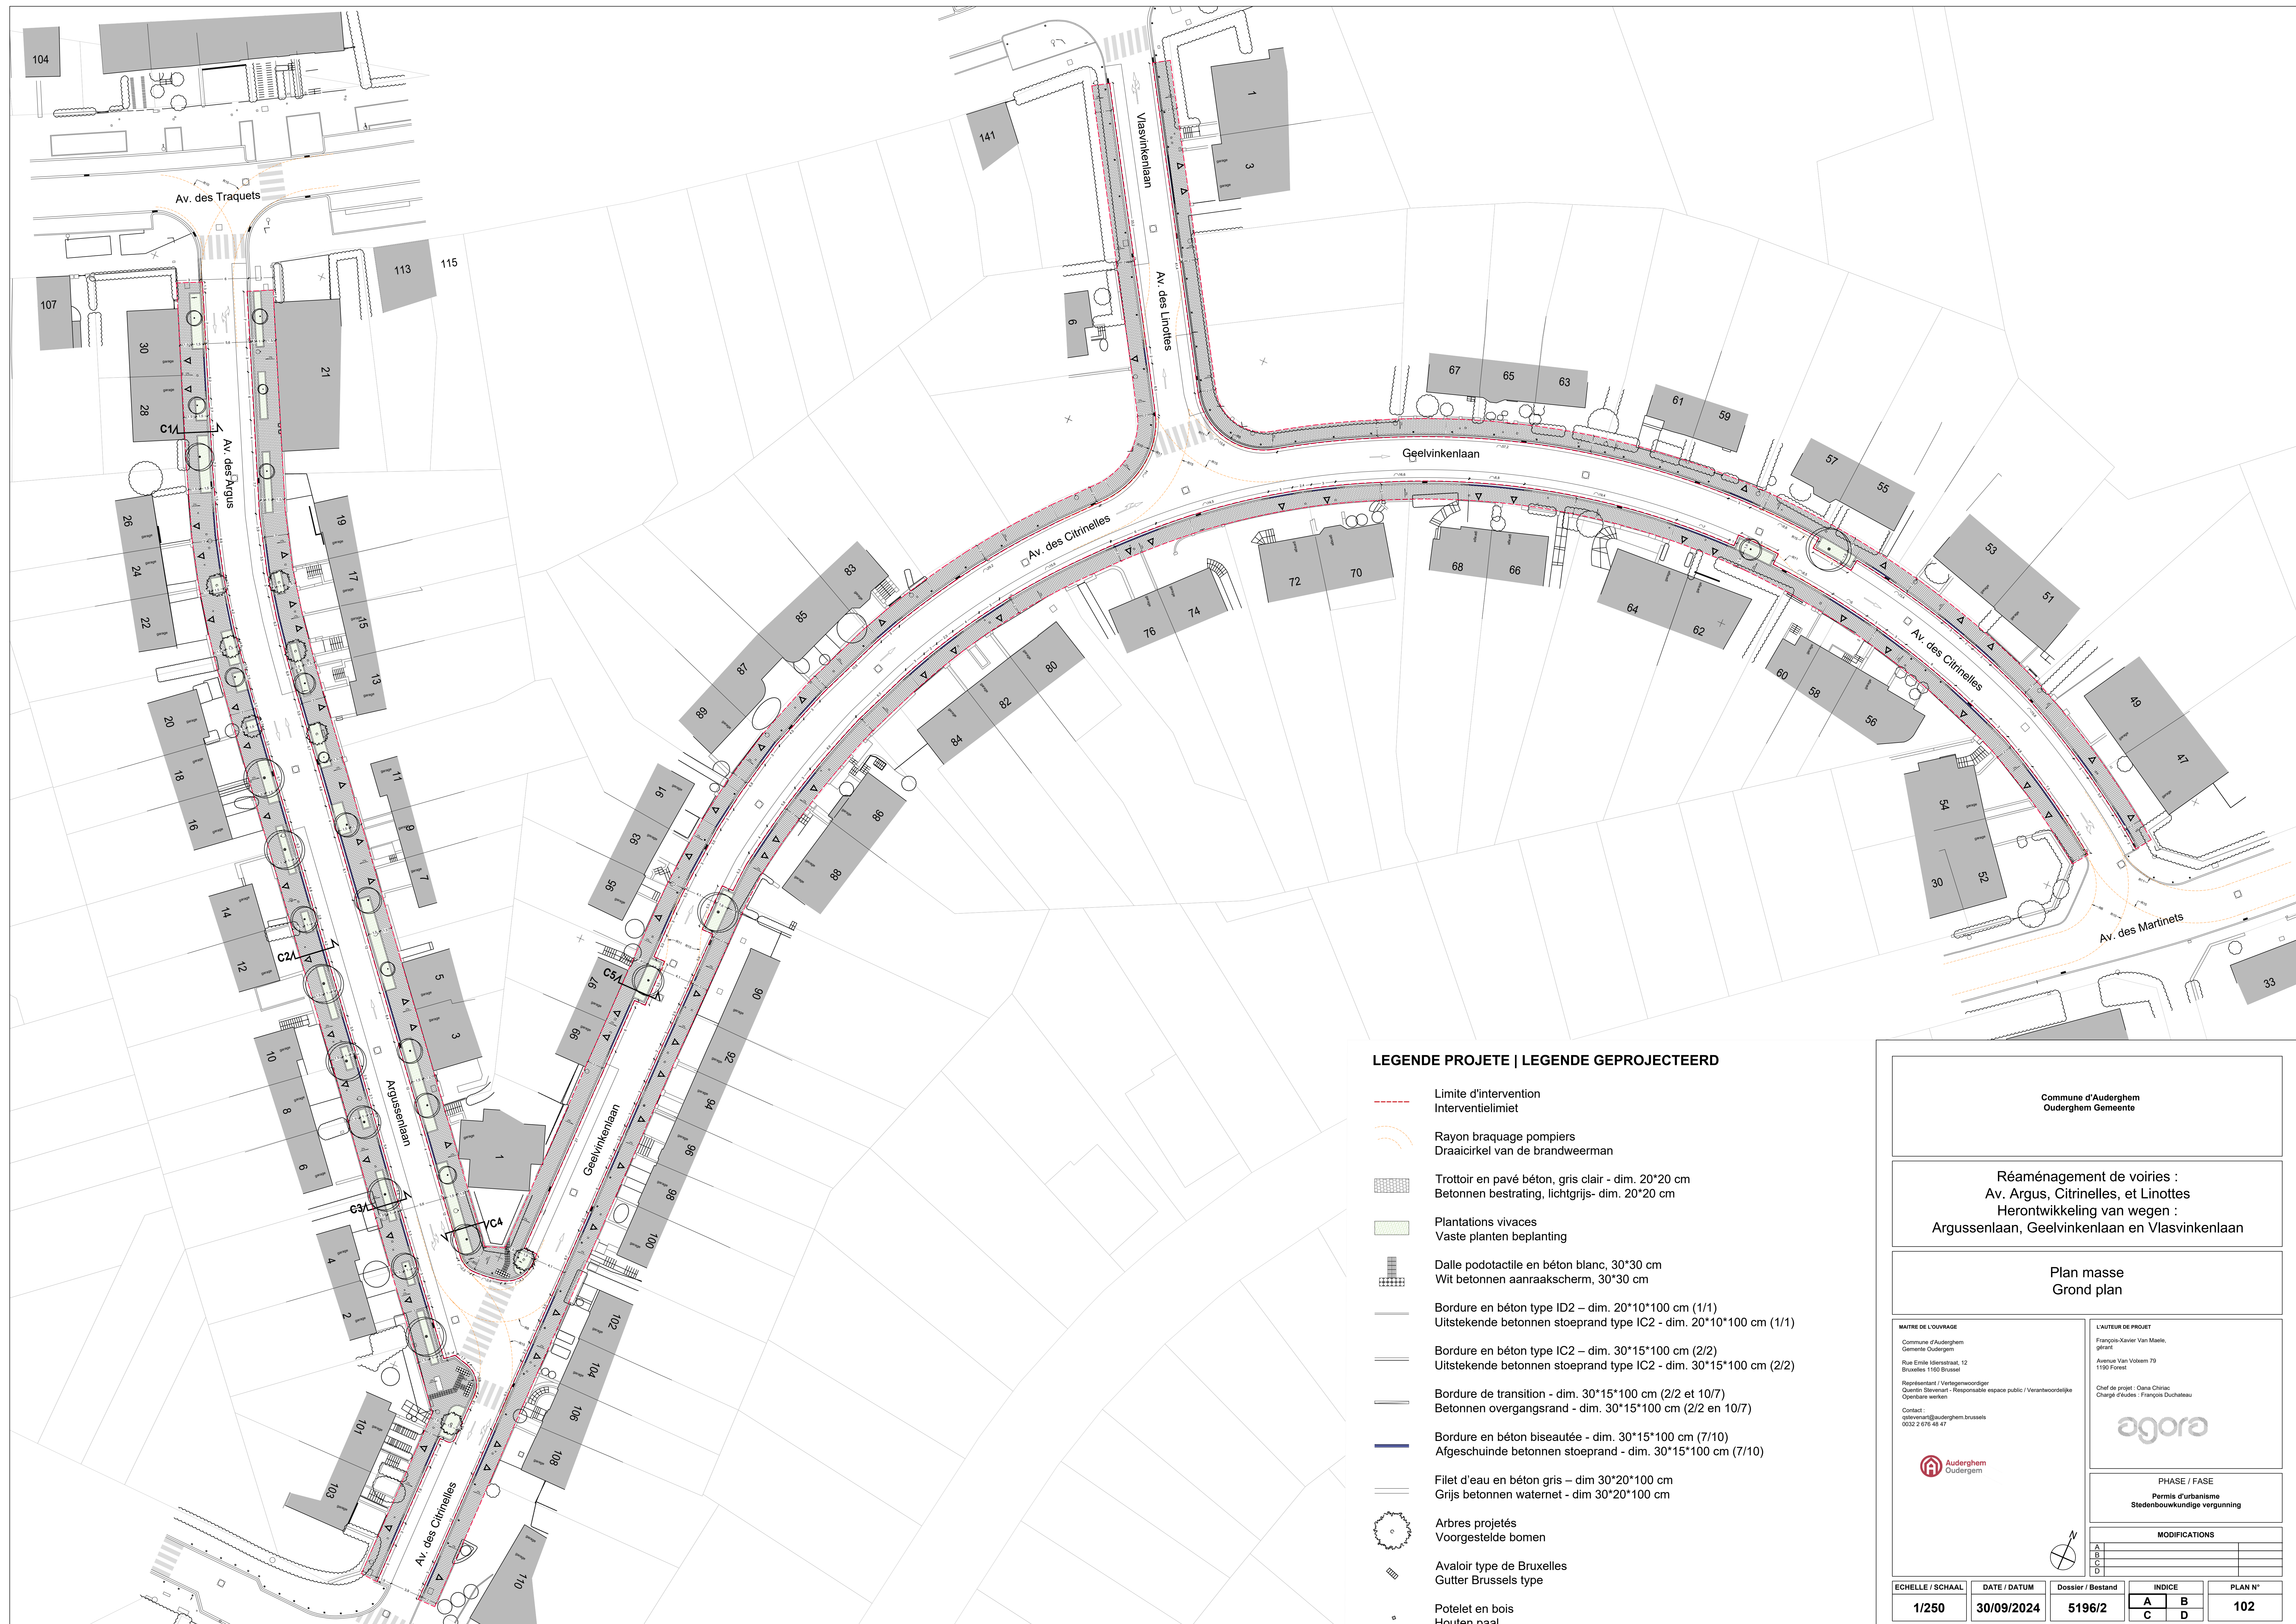

LEGENDE PROJETE | LEGENDE GEPROJECTEERD

- Limite d'intervention  
Interventieilimiet
- Rayon braquage pompiers  
Draaicirkel van de brandweerman
- Trottoir en pavé béton, gris clair - dim. 20\*20 cm  
Betonnen bestrating, lichtgrijs- dim. 20\*20 cm
- Plantations vivaces  
Vaste planten beplanting
- Dalle podotactile en béton blanc, 30\*30 cm  
Wit betonnen aanraakscherm, 30\*30 cm
- Bordure en béton type ID2 – dim. 20\*10\*100 cm (1/1)  
Uitstekende betonnen stoeprand type IC2 - dim. 20\*10\*100 cm (1/1)
- Bordure en béton type IC2 – dim. 30\*15\*100 cm (2/2)  
Uitstekende betonnen stoeprand type IC2 - dim. 30\*15\*100 cm (2/2)
- Bordure de transition - dim. 30\*15\*100 cm (2/2 et 10/7)  
Betonnen overgangsrand - dim. 30\*15\*100 cm (2/2 en 10/7)
- Bordure en béton biseautée - dim. 30\*15\*100 cm (7/10)  
Afgeschuinde betonnen stoeprand - dim. 30\*15\*100 cm (7/10)
- Filet d'eau en béton gris – dim 30\*20\*100 cm  
Grijs betonnen waternet - dim 30\*20\*100 cm
- Arbres projetés  
Voorgestelde bomen
- Avaloir type de Bruxelles  
Gutter Brussels type
- Potelet en bois  
Houten paal

Commune d'Auderghem  
Ouderghem Gemeente

Réaménagement de voiries :  
Av. Argus, Citrinelles, et Linottes  
Herontwikkeling van wegen :  
Argussenlaan, Geelvinkenlaan en Vlasvinkenlaan

Plan masse  
Grond plan

MAÎTRE DE L'OUVRAGE  
Commune d'Auderghem  
Gemeente Ouderghem  
Rue Emile Idensstraat, 12  
Bruxelles 1190 Brussel

Représentant / Vertegenwoordiger  
Quentin Steverant - Responsable espace public / Verantwoordelijke  
Openbare ruimten  
Contact :  
qsteverant@auderghem.brussels  
0032 2 678 48 41



L'AUTEUR DU PROJET  
François-Xavier Van Maële,  
gérant  
Avenue Van Volxem 79  
1190 Forest

Chef de projet / Opleider  
Quentin Steverant  
Chargé d'études - François Duchateau



PHASE / FASE  
Permis d'urbanisme  
Stedenbouwkundige vergunning

MODIFICATIONS

|   |  |
|---|--|
| A |  |
| B |  |
| C |  |
| D |  |



| ECHELLE / SCHAAL | DATE / DATUM | Dossier / Bestand | INDICE | PLAN N° |
|------------------|--------------|-------------------|--------|---------|
| 1/250            | 30/09/2024   | 5196/2            | A<br>C | 102     |