

Phase 1: Limottes 12/01 → 16/01  
 (X) Points collecte




#### LEGENDE PROJETE | LEGENDE GEPROJECTEERD

- Limite d'intervention  
Interventiegebied
- Rayon brassage pompiers  
Draaicirkel van de brandweer
- Trottoir en pavé béton, gris clair - dim. 20\*20 cm  
Betonnen bestrating, lichtgrijs - dim. 20\*20 cm
- Plantations vivaces  
Vaste planten beplanting
- Dalle podotactile en béton blanc, 30\*30 cm  
Wit betonnen aanrakscherm, 30\*30 cm
- Bordure en béton type IC2 - dim. 20\*10\*100 cm (1/1)  
Uitstekende betonnen sloepband type IC2 - dim. 20\*10\*100 cm (1/1)
- Bordure en béton type IC2 - dim. 30\*15\*100 cm (2/2)  
Uitstekende betonnen sloepband type IC2 - dim. 30\*15\*100 cm (2/2)
- Bordure de transition - dim. 30\*15\*100 cm (2/2 et 10/7)  
Betonnen overgangsrand - dim. 30\*15\*100 cm (2/2 en 10/7)
- Bordure en béton biseauté - dim. 30\*15\*100 cm (7/10)  
Afgeschuinde betonnen sloepband - dim. 30\*15\*100 cm (7/10)
- Fillet d'eau en béton gris - dim 30\*20\*100 cm  
Grijs betonnen watermet - dim 30\*20\*100 cm
- Arbres projetés  
Voorgestelde bomen
- Avaloir type de Bruxelles  
Gutter Brussels type
- Potelet en bois  
Houten paal

|   |  |   |  |
|---|--|---|--|
| Commune d'Auderghem<br>Outergheim Gemeente   |  |   |  |
| Réaménagement de voiries :<br>Av. Argus, Citrouilles, et Limottes<br>Herontwikkeling van wegen :<br>Argussenlaan, Geelvinkenlaan en Vlasvinkenlaan                           |  |   |  |
| Plan masse<br>Grond plan   |  |   |  |
| SERVICE DE L'AMENAGEMENT<br>Direction d'Urbanisme<br>Service Urbanisme<br>Avenue du Général de Gaulle, 10<br>1050 Brussels<br>Responsable : [Signature]<br>Date : 30/09/2024 |  | SERVICE DE L'AMENAGEMENT<br>Direction d'Urbanisme<br>Service Urbanisme<br>Avenue du Général de Gaulle, 10<br>1050 Brussels<br>Responsable : [Signature]<br>Date : 30/09/2024 |  |
| PHASE 1 / FASE<br>Points d'urbanisme<br>Bestemmingsplan   |  |   |  |
| SCHEMATA<br>1/250<br>DATE / DATUM<br>30/09/2024<br>DOSSIER / DOSSIER<br>5196/2<br>INDEX<br>A B C D<br>PLAN N°<br>102                                                         |  |   |  |

Phase 2 (18/01/26 → 30/01/26)  
 (X) Points Collecte

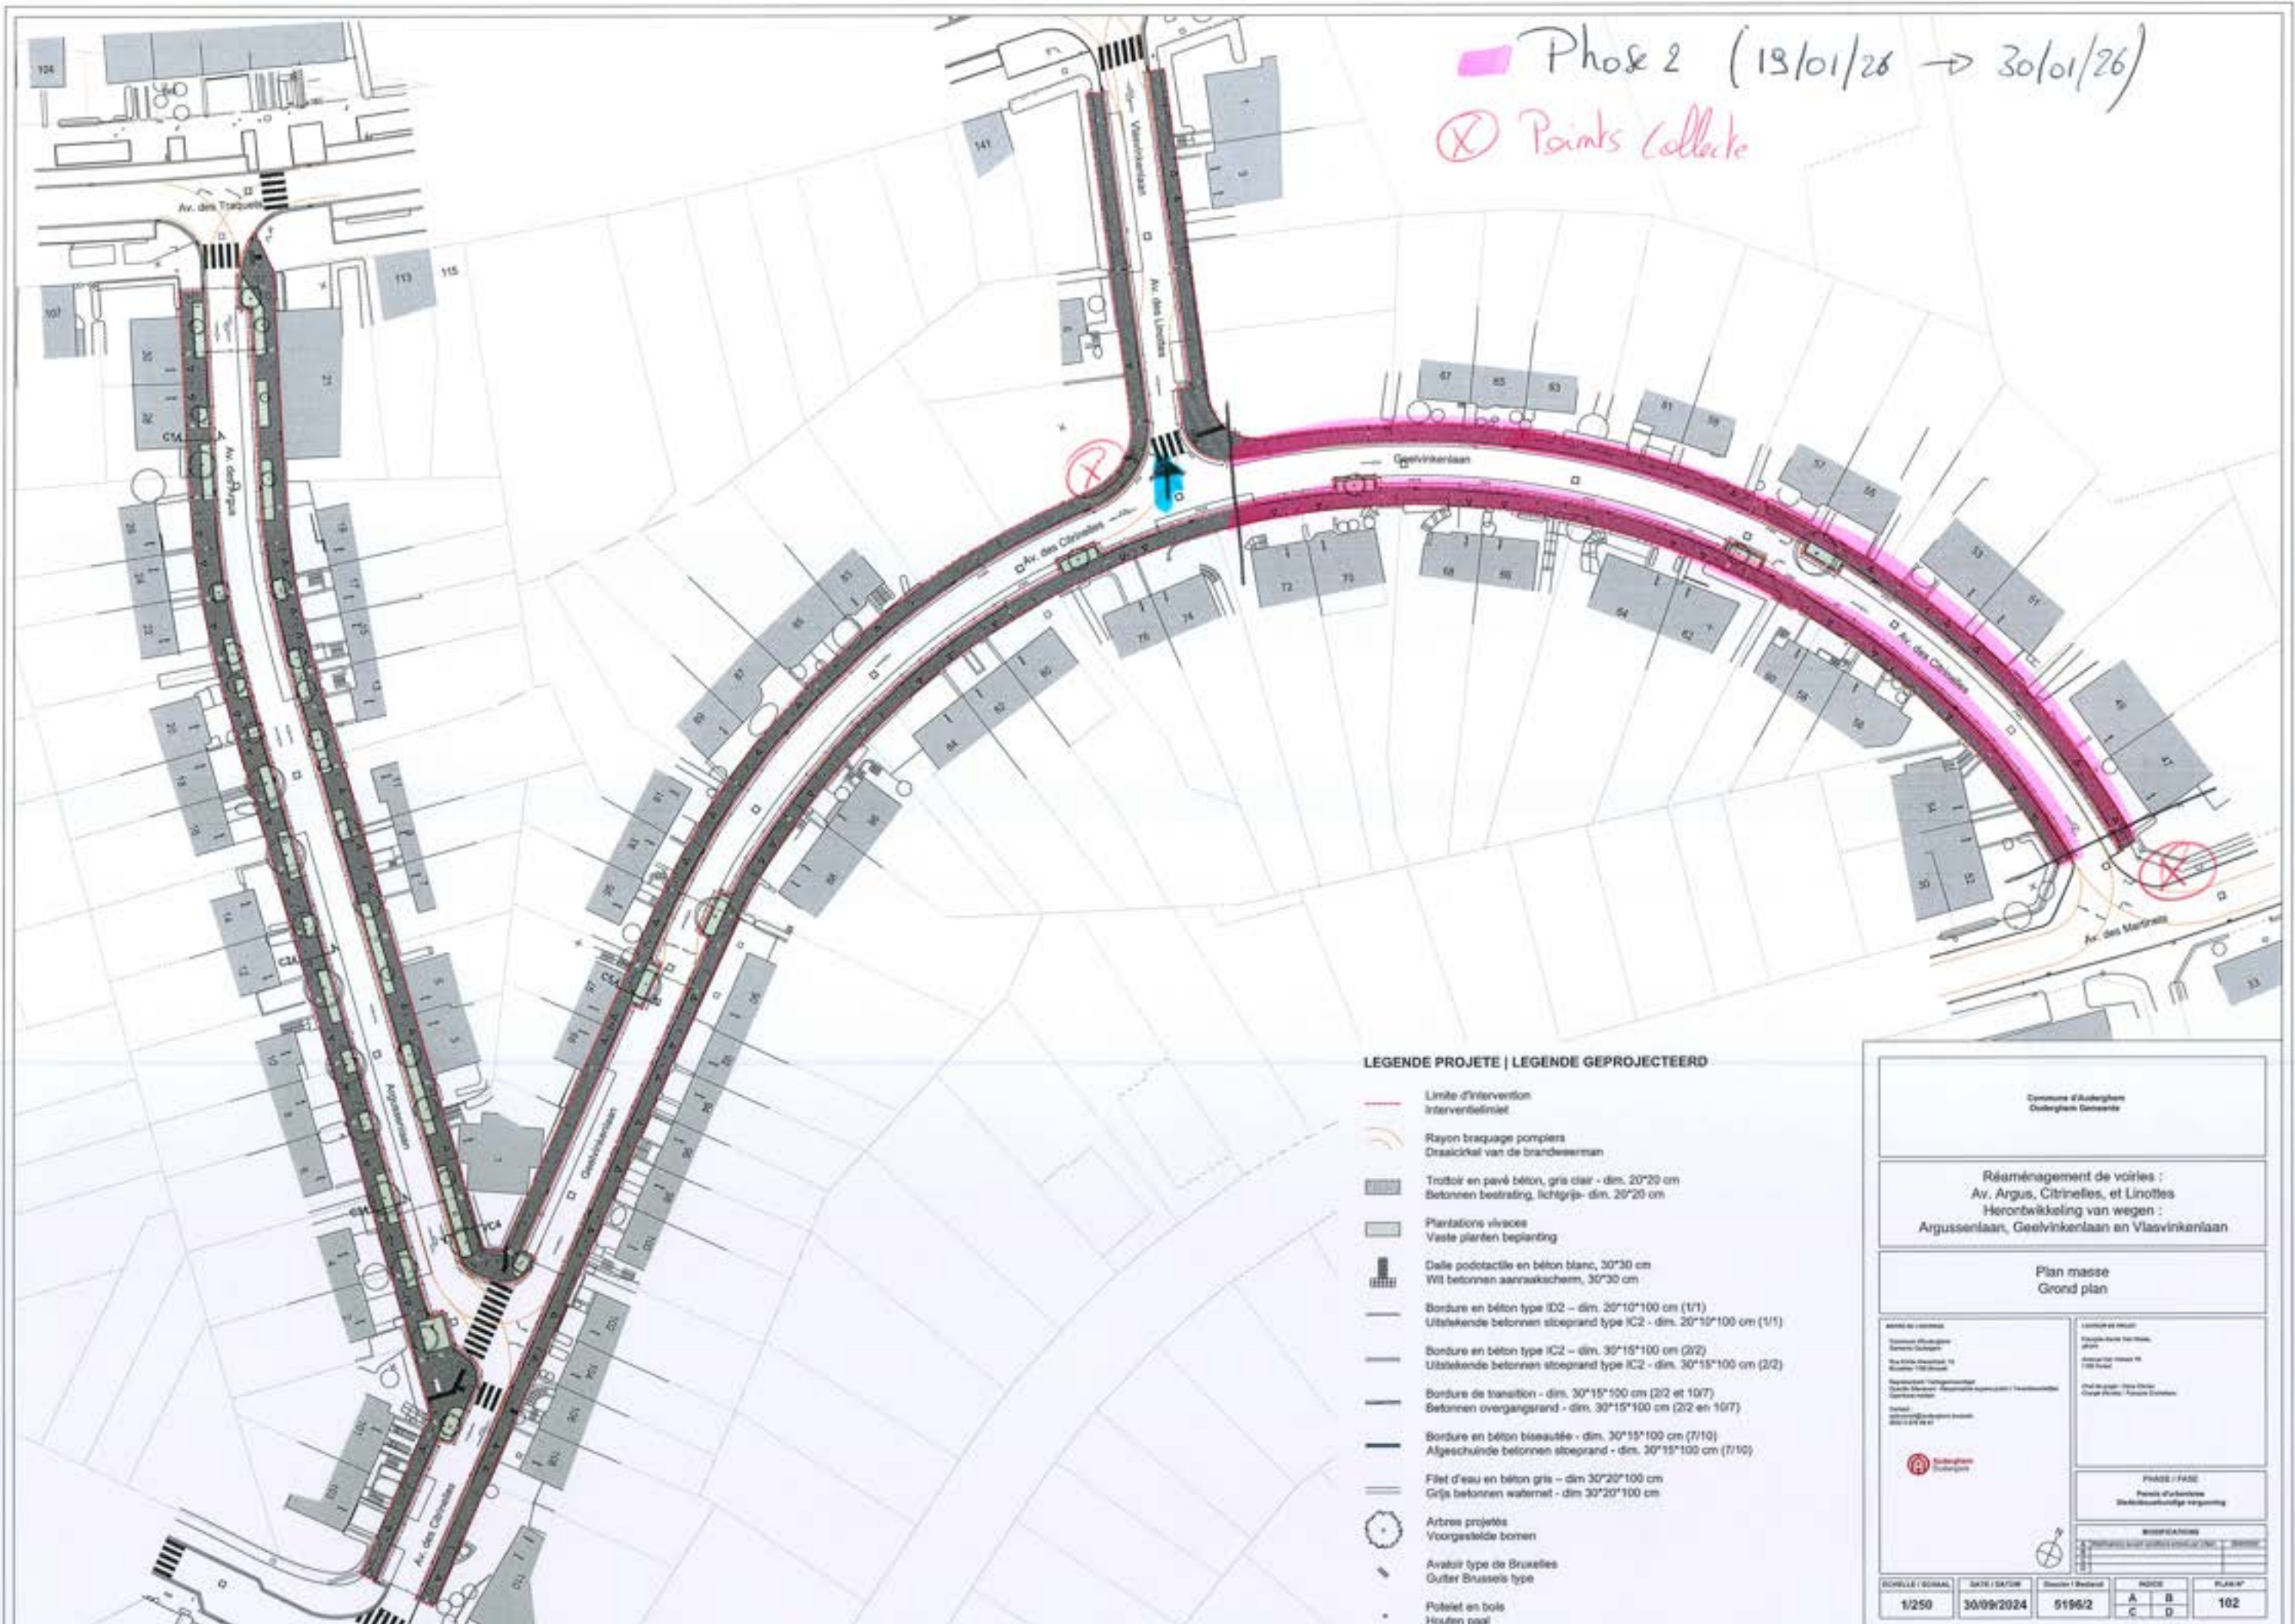

#### LEGENDE PROJETE | LEGENDE GEPROJECTEERD

- Limite d'intervention  
Interventie-limit
- Rayon traçage pompiers  
Draaiveld van de brandweer
- Trottoir en pavé béton, gris clair - dim. 20\*20 cm  
Betonnen bestrating, lichtgrijs - dim. 20\*20 cm
- Plantations vivaces  
Vaste planten beplanting
- Dalle podotactile en béton blanc, 30\*30 cm  
Wit betonnen aanraakschem, 30\*30 cm
- Bordure en béton type ID2 - dim. 20\*10\*100 cm (1/1)  
Uitstekende betonnen stoeprand type IC2 - dim. 20\*10\*100 cm (1/1)
- Bordure en béton type IC2 - dim. 30\*15\*100 cm (2/2)  
Uitstekende betonnen stoeprand type IC2 - dim. 30\*15\*100 cm (2/2)
- Bordure de transition - dim. 30\*15\*100 cm (2/2 et 10/7)  
Betonnen overgangrand - dim. 30\*15\*100 cm (2/2 en 10/7)
- Bordure en béton bleautille - dim. 30\*15\*100 cm (7/10)  
Afgeschuinde betonnen stoeprand - dim. 30\*15\*100 cm (7/10)
- Filet d'eau en béton gris - dim 30\*20\*100 cm  
Grijs betonnen waterriet - dim 30\*20\*100 cm
- Arbres projetés  
Voorgestelde bomen
- Avator type de Bruxelles  
Gutter Brussels type
- Potelet en bois  
Houten paal

|   |   |
|---|---|
| Commune d'Auderghem<br>Ouderghem Gemeente   |   |
| Rèaménagement de voiries :<br>Av. Argus, Citrinelles, et Linottes<br>Herontwikkeling van wegen :<br>Argussenlaan, Geelvinkenlaan en Vlaovinkenlaan |   |
| Plan masse<br>Grond plan   |   |
| BUREAU DE PROJET<br>Direction d'Urbanisme<br>Service Urbanisme<br>Rue André Masséna 18<br>1050 Bruxelles                                           | SERVICE DE RELEVÉ<br>Service de Relevé<br>Rue André Masséna 18<br>1050 Bruxelles                                       |
| Représentant / Vertegenwoordiger<br>Direction d'Urbanisme<br>Service Urbanisme<br>Rue André Masséna 18<br>1050 Bruxelles                           | Chef de projet / Projectleider<br>Direction d'Urbanisme<br>Service Urbanisme<br>Rue André Masséna 18<br>1050 Bruxelles |
| PHASE / FASE<br>Points d'urbanisme<br>Stedenbouwkundige vergoeding                                                                                 |   |
| RELEVÉ / RELEVÉ<br>Points d'urbanisme<br>Stedenbouwkundige vergoeding                                                                              |   |
| ÉCHELLE / SCHAAL<br>1/250   | DATE / DATUM<br>30/09/2024                                                                                             |
| Dossiers / Bestand<br>5196/2   | INDEX<br>A B C D   |
| PLAN N°<br>102   |   |

Phase 3: 02/02 → 13/02  
 (X) Points collecte



LEGENDE PROJETE | LEGENDE GEPROJECTEERD

- Limite d'intervention  
Interventiegebied
- Rayon braquage pompiers  
Draaicirkel van de brandweer
- Trottoir en pavé béton, gris clair - dim. 20\*20 cm  
Betonnen bestrating, lichtgrijs - dim. 20\*20 cm
- Plantations vivaces  
Vaste planten beplanting
- Dalle podotactile en béton blanc, 30\*30 cm  
Wit betonnen aanraakscherm, 30\*30 cm
- Bordure en béton type ID2 - dim. 20\*15\*100 cm (1/1)  
Uitstekende betonnen stoeprand type IC2 - dim. 20\*10\*100 cm (1/1)
- Bordure en béton type IC2 - dim. 30\*15\*100 cm (2/2)  
Uitstekende betonnen stoeprand type IC2 - dim. 30\*15\*100 cm (2/2)
- Bordure de transition - dim. 30\*15\*100 cm (2/2 et 10/7)  
Betonnen overgangrand - dim. 30\*15\*100 cm (2/2 en 10/7)
- Bordure en béton biseauté - dim. 30\*15\*100 cm (7/10)  
Afgeschuinde betonnen stoeprand - dim. 30\*15\*100 cm (7/10)
- Fillet d'eau en béton gris - dim. 30\*20\*100 cm  
Grijs betonnen waterriet - dim. 30\*20\*100 cm
- Arbres projetés  
Voorgestelde bomen
- Avaloir type de Bruxelles  
Gutter Brussels type
- Potelet en bois  
Houten paal

Commune d'Auderghem  
Auderghem Gewest

Réaménagement de voiries :  
Av. Argus, Citrinelles, et Linottes  
Herontwikkeling van wegen :  
Argussenlaan, Geelvinkenlaan en Vlasvinkenlaan

Plan masse  
Grond plan

**LESSEUR / VERLENDE**

Commune d'Auderghem  
Service Urbanisme  
Rue Jean Gossens 14  
1050 Brussel

**REDACTEUR / VERLENDE**

Ingénieur d'Urbanisme  
Service Urbanisme  
Rue Jean Gossens 14  
1050 Brussel

**DATE**

09/09/2024

**PROJETÉ / FAIT**

Ingénieur d'Urbanisme  
Service Urbanisme  
Rue Jean Gossens 14  
1050 Brussel

**DATE**

09/09/2024

**PHASE / PART**


Points d'urbanisme  
Stedenbouwkundige verandering

**REMARKS**

1. Réaménagement de voiries : Av. Argus, Citrinelles, et Linottes  
2. Herontwikkeling van wegen : Argussenlaan, Geelvinkenlaan en Vlasvinkenlaan

| SCHEMEL / NOOMAL | DATE / DATUM | Version / Versie | INDEX   | PLAN N° |
|------------------|--------------|------------------|---------|---------|
| 1/250            | 30/09/2024   | 5196/2           | A B C D | 102     |

Phase 4: 16/02 → 27/02  
⊗ Points collecte

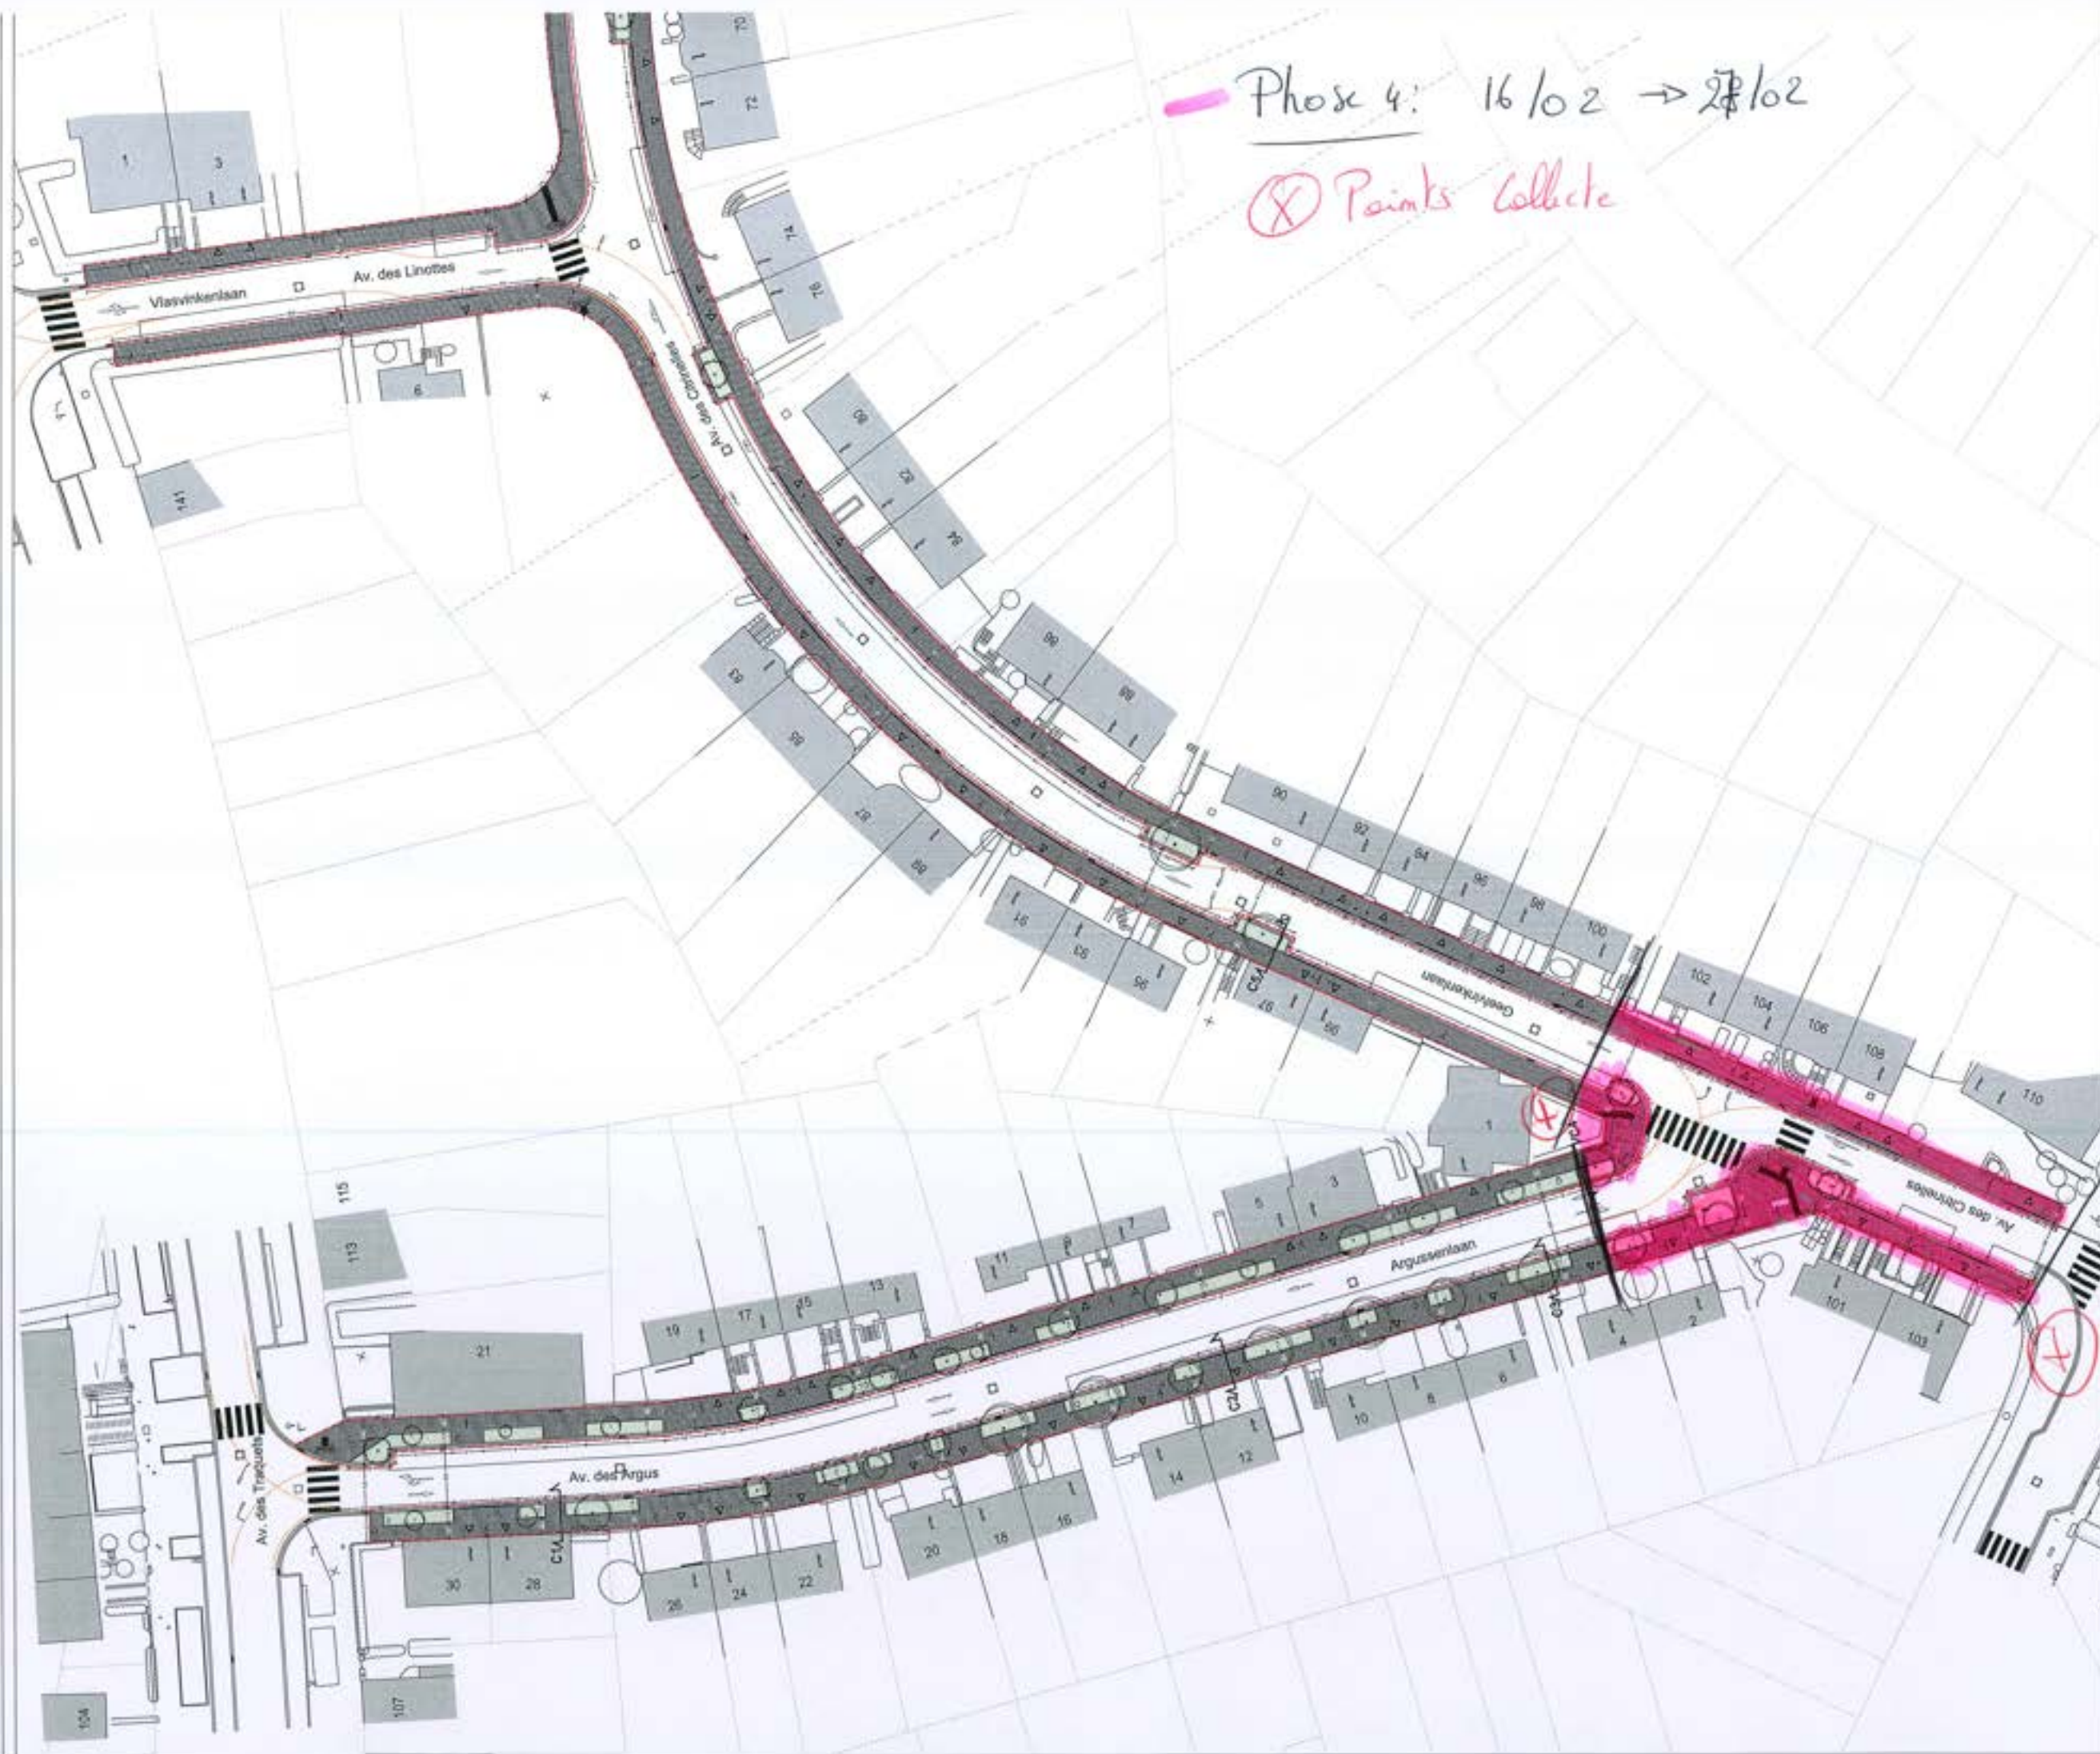

Phase 5: Angus 02/03 - 2/03  
X points collected

