Plan terrier / Grondplan

Echelle/Schaal : 1/250

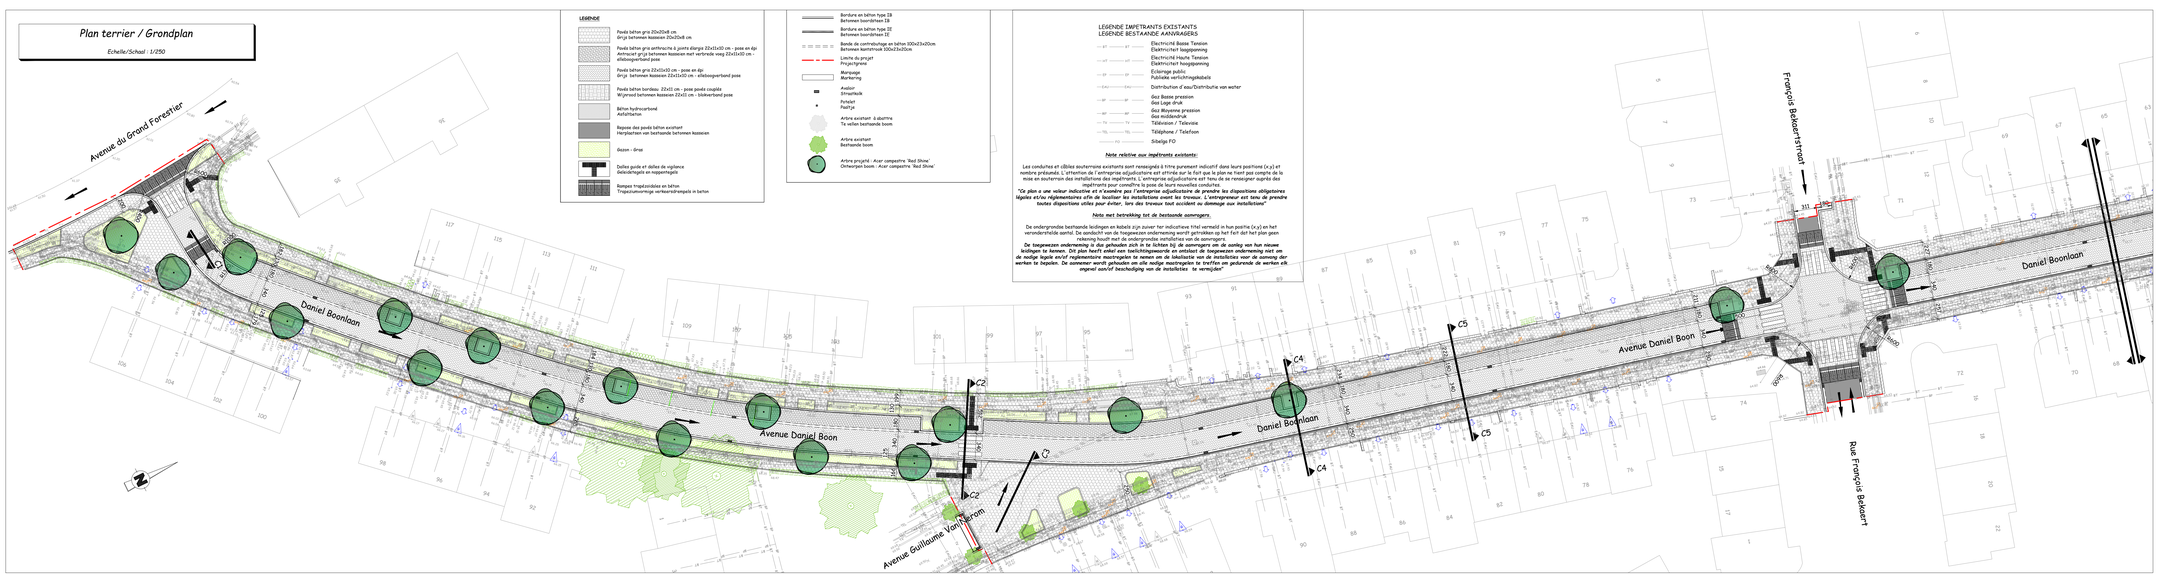

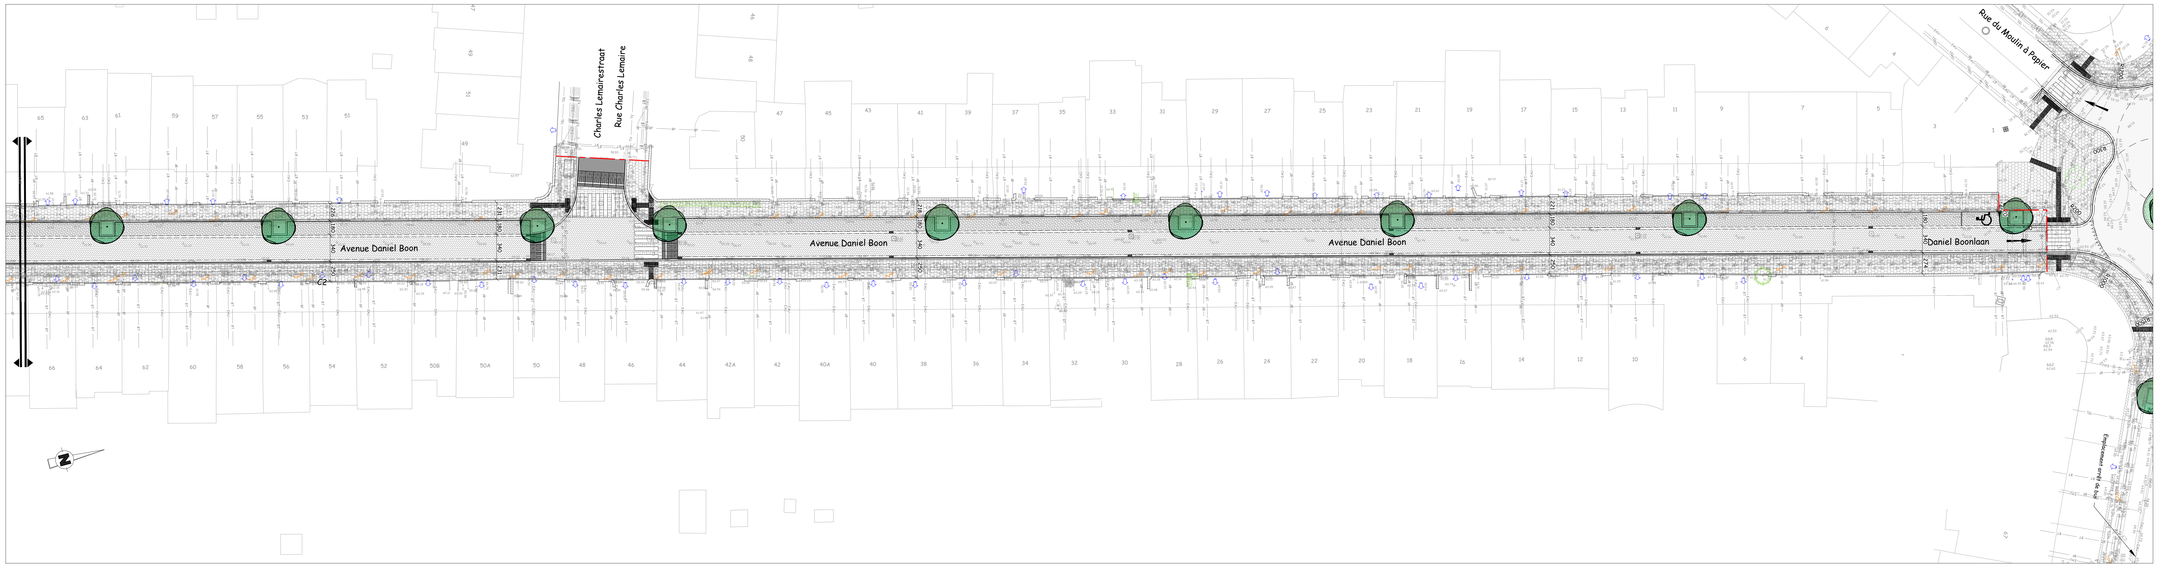

LEGENDE

- Pavés béton gris 20x20x8 cm. Grijz betonnen kassteen 20x20x8 cm
- Pavés béton gris anthracite à joints élargis 22x11x10 cm - pose en épi. Antraciet grijz betonnen kassteen met verbrede voeg 22x11x10 cm - visbeenverband pose
- Pavés béton gris 22x22x10 cm - pose en épi. Grijz betonnen kassteen 22x11x10 cm - visbeenverband pose
- Pavés béton bordeaux 22x11 cm - pose pavés couplés. Wijnrood betonnen kassteen 22x11 cm - blokverband pose
- Béton hydrocarboné. Asfaltbeton
- Reposa des pavés béton existant. Herplaatsen van bestaande betonnen kassteen
- Gazon - Gras
- Dalles guide et dalles de vigilance. Geleidetegels en noppentegels
- Rampes trapézoïdales en béton. Trapeziumvormige verkeersdrempels in beton

- Bordure en béton type I3. Betonnen boordsteen I3
- Bordure en béton type I2. Betonnen boordsteen I2
- Bande de contrebutage en béton 100x23x20cm. Betonnen kantsteunen 100x23x20cm
- Limite du projet. Projectgrens
- Marquage. Markering
- Avaloir. Straatkolk
- Potelet. Paaltje
- Arbre existant à abattre. Te vellen bestaande boom
- Arbre existant. Bestaande boom
- Arbre projeté : Acer campestre 'Red Shine'. Omwerpen boom : Acer campestre 'Red Shine'

LEGENDE EMPETRANTS EXISTANTS
LEGENDE BESTAANDE AANVRAGERS

- Electricité Basse Tension. Elektriciteit hoogspanning
- Electricité Haute Tension. Elektriciteit hoogspanning
- Eclairage public. Publieke verlichtingskabels
- Distribution d'eau/Distributie van water
- Gaz Basse pression. Gas Lage druk
- Gaz Moyenne pression. Gas middendruk
- Télévision / Televisie
- Téléphone / Telefoon
- Sibelga FO

Note relative aux impétrants existants:

Les conduites et câbles souterrains existants sont renseignés à titre purement indicatif dans leurs positions (x,y) et nombre présumés. L'attention de l'entreprise adjudicataire est attirée sur le fait que le plan ne tient pas compte de la mise en souterrain des installations des impétrants. L'entreprise adjudicataire est tenu de se renseigner auprès des impétrants pour connaître la pose de leurs nouvelles conduites.
"Ce plan a une valeur indicative et n'exonère pas l'entreprise adjudicataire de prendre les dispositions obligatoires légales et/ou réglementaires afin de localiser les installations avant les travaux. L'entrepreneur est tenu de prendre toutes dispositions utiles pour éviter, lors des travaux tout accident ou dommage aux installations"

Nota met betrekking tot de bestaande aanvragers.

De ondergrondse bestaande leidingen en kabels zijn zuiver ter indicatieve titel vermeld in hun positie (x,y) en het veronderstelde aantal. De aandacht van de toegewezen aannemer wordt getrokken op het feit dat het plan geen rekening houdt met de ondergrondse installaties van de aanvragers.
De toegewezen aannemer dient zich in verbinding te stellen met de aanvragers, alvorens aanvang van hun nieuwe leidingen te kennen. Dit plan heeft enkel een toelichtingswaarde en ontslaat de toegewezen aannemer niet om de nodige legale en/of reglementaire maatregelen te nemen om de lokalisatie van de installaties voor de aanvang der werken te bepalen. De aannemer wordt gehouden om alle nodige maatregelen te treffen en gedurende de werken elk ongeval aan/of beschadiging van de installaties te vermijden"

Plan de localisation / Lokalisatieplan

Source SGN / GNS bron

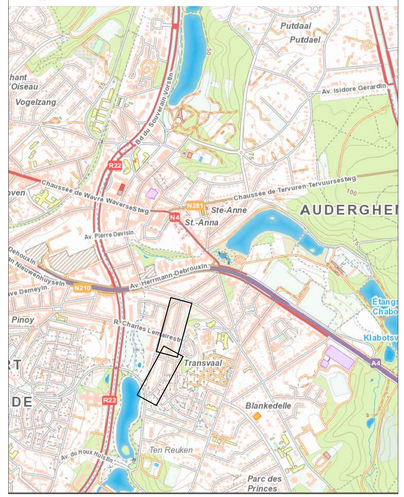

REGION BRUXELLES CAPITALE
BRUSSELS HOOFDSTEDELIJK GEWEST

Pouvoir adjudicateur / Opdrachtgever:

Administration Communale d'Auderghem
Gemeentelijke Overheid van Oudergem

Rue Emile Idiers, 12 - 1160 Auderghem - Tél. 02/676.48.11
Emile Idierstraat 12 - 1160 Oudergem - Tel. 02/676.48.11

Le secrétaire communal / De gemeentesecretaris: Etienne SCHOONBROODT

Le Bourgmestre / De Burgemeester: Didier GOSUIN

Auteur du Projet / Ontwerper van het Project :

C² PROJECT
Chemin de la Maison du Roi, 30D
B-1380 Lasne
Tél. 02/318 81 26 Fax 02/318 08 42
Courriel : info@c2project.be

CONCEPTION & CONSTRUCTION

PERMIS D'URBANISME
STEDENBOUWKUNDIGE VERGUNNING

Avenue Daniel Boon
Daniel Boonlaan

PLAN TERRIER
GRONDPLAN

N° PLAN 2M19-139-PU/18C	ECHELLE : SCHAAL : 1/250	LASNE, 22/02/2021	Surface : Oppervlakte : 0,80 m²

Indice	Date/Datum	Modifications / Wijzigingen
A	11/03/2022	Suite aux remarques d'URBAN
B	14/03/2022	Suppression de potelets
C	29/04/2022	Déplacement d'arbres suite au mail de AC du 29/04/2022
D	...	...
E	...	...
F	...	...

Source : Géomètre Oudor / Oorsprong : landmeter Oudor	Dessiné par - Getekend door : C2 Project	Dressé par - Opgesteld door : C2 Project