


1

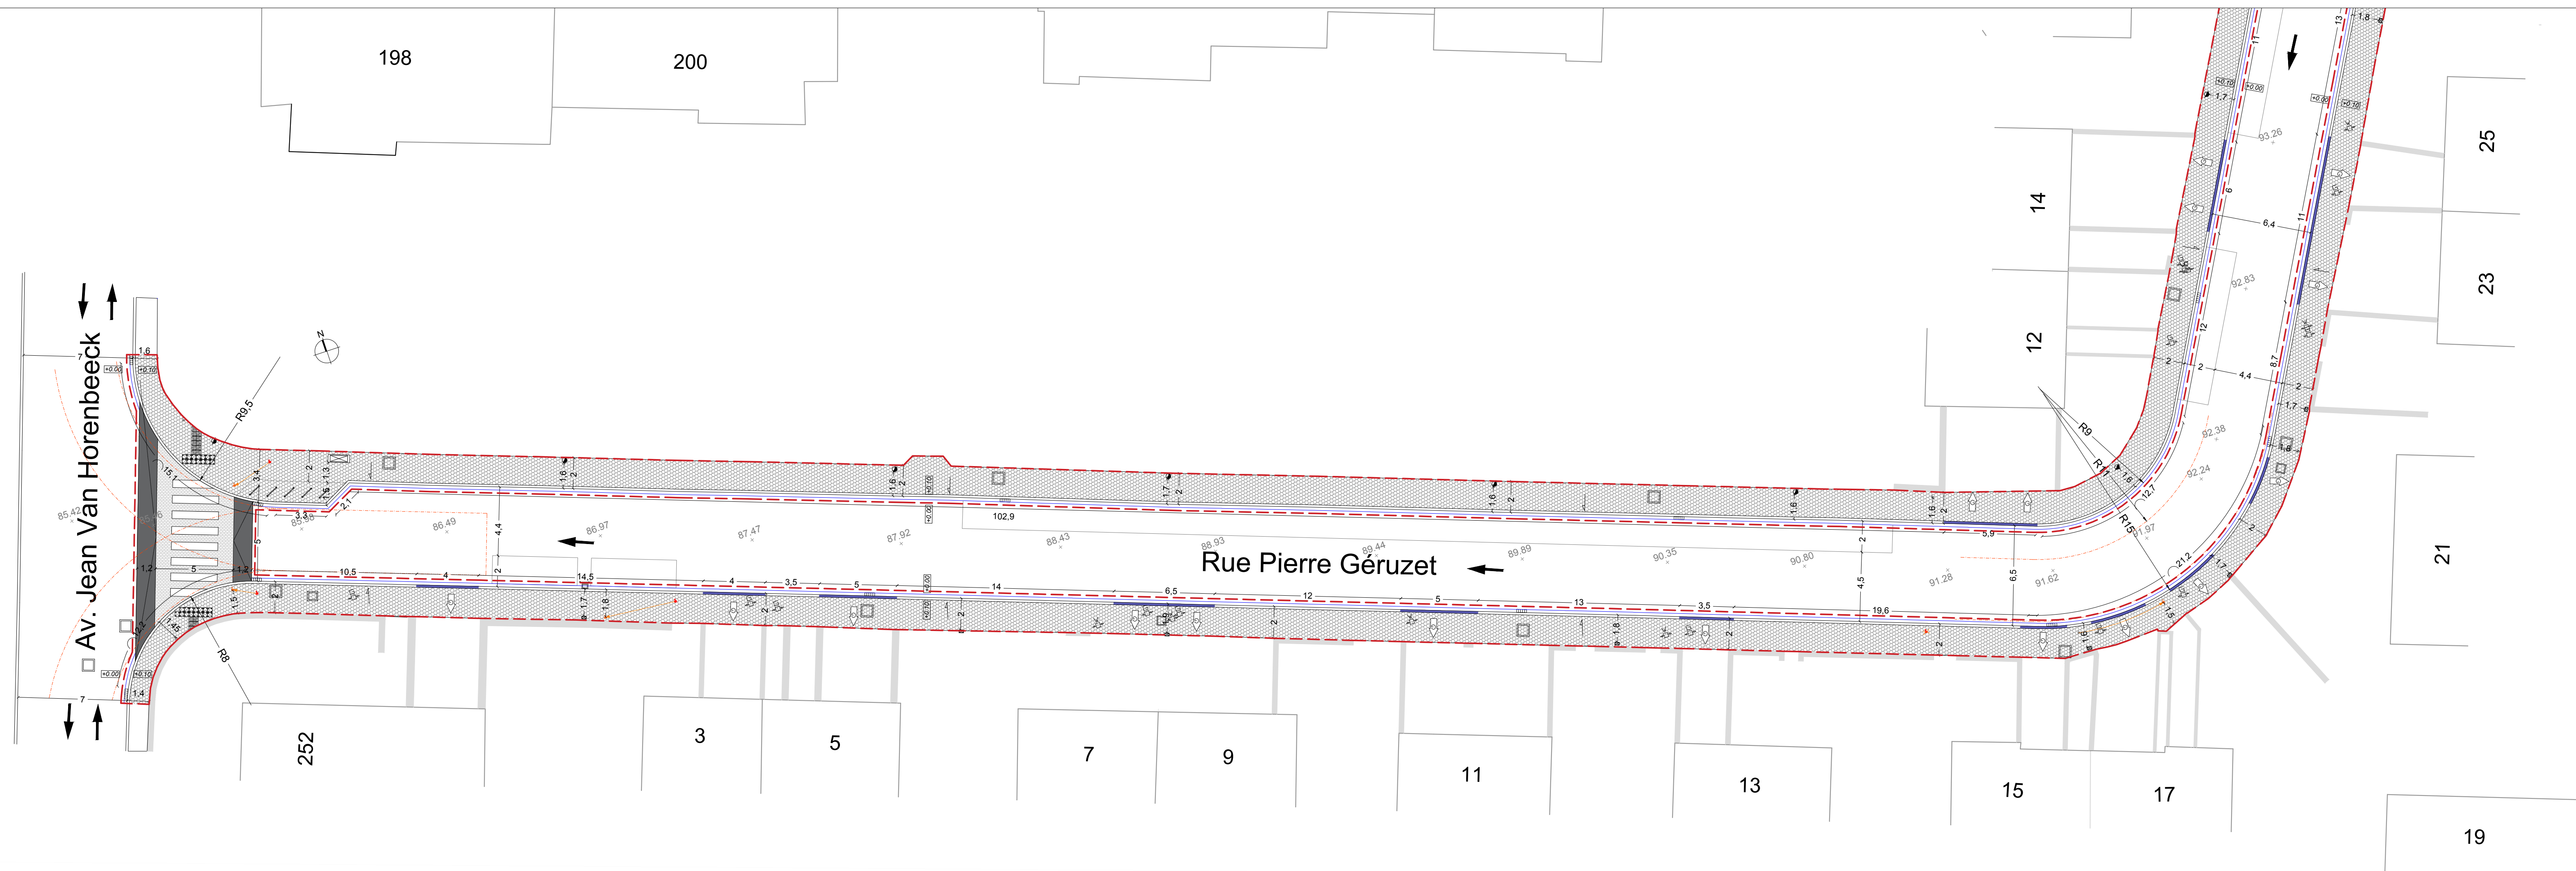


2



1

2

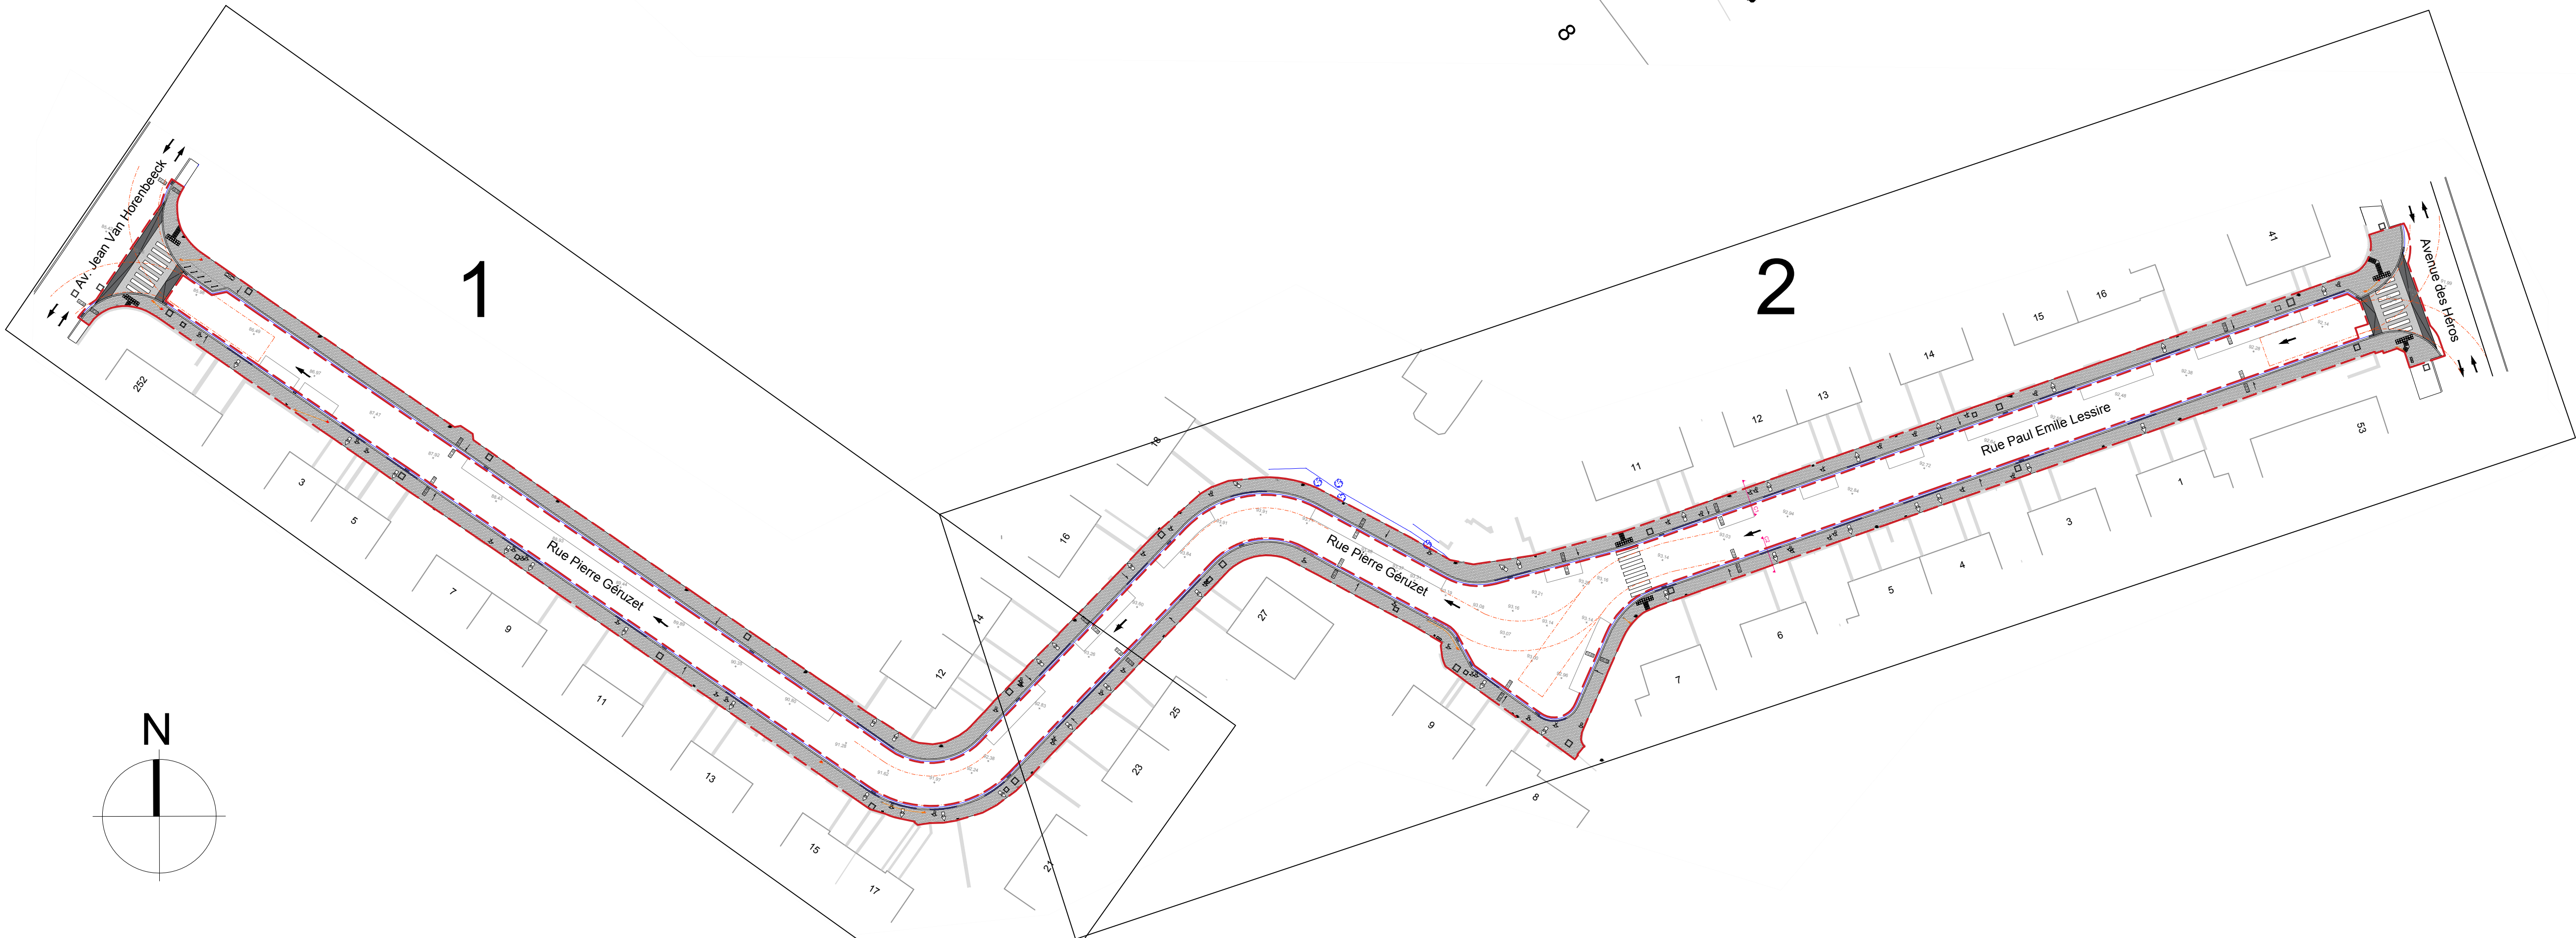

LEGENDE PROJETE | LEGENDE GEPROJECTEERDE

- Limite d'intervention
Interventielimiet
- Rayon braquage pompiers
Draaicirkel van de brandweerman
- Trottoir en pav  beton, gris clair - dim. 20*20 cm
Betonnen bestrating, lichtgrijs- dim. 20*20 cm
- Dalle podotactile et b ton blanc, 30*30 cm
Wit betonnen aanraakscherm, 30*30 cm
- Bordure en b ton type IC2 - dim. 30*15*100 cm (2/2)
Uitstekende betonnen stoeprand type IC2 - dim. 30*15*100 cm (2/2)
- Bordure de transition en b ton type IC2 - dim. 30*15*100 cm. (2/2 et 10/7)
Betonnen overgangsrand type IC2 - dim. 30*15*100 cm. (2/2 en 10/7)
- Bordure en b ton biseaut e - dim. 30*15*100 cm (10/7)
Afgeschuinde betonnen stoeprand - dim. 30*15*100 cm (10/7)
- Filet d'eau en b ton gris - dim 30*20*100 cm
Grijs betonnen waternet - dim 30*20*100 cm
- Avaloir type de Bruxelles
Gutter Brussels type
- Signalisation routi re verticale   d placer
Verticale verkeersborden die verplaatst moeten worden

Commune d'Auderghem
Ouderghem Gemeente

R am nement de voiries
Rue Paul Emile Lessire et Pierre G ruset
Herontwikkeling van wegen
Paul Emile Lessirestraat en Pierre G rusetstraat

Plan masse situation projet 
Grand plan geprojecteerde

MA TRE DE L'OUVRAGE
Commune d'Auderghem
Gemeente Ouderghem
Rue Emile Lessirestraat, 12
Bruxelles 1160 Brussel
Repr sentant / Vertegenwoordiger
Quentin Stevenart - Responsable espace public / Verantwoordelijke
Openbare werken
Contact :
qstevenart@auderghem.brussels
0032 2 676 48 47



L'AUTEUR DE PROJET
Administrateur : Fran ois-Xavier Van Maele,
Avenue Van Volxem 79
1190 Forest
Chef de projet : Dana Chiriac



PHASE / FASE
Permis d'urbanisme
Verzoek om bouwvergunning

MODIFICATIONS

ECHELLE / SCHAAL	DATE / DATUM	Dossier / Bestand	INDICE		PLAN N�
1/200	16/04/2025	5196/1	A	B	102
			C	D	