
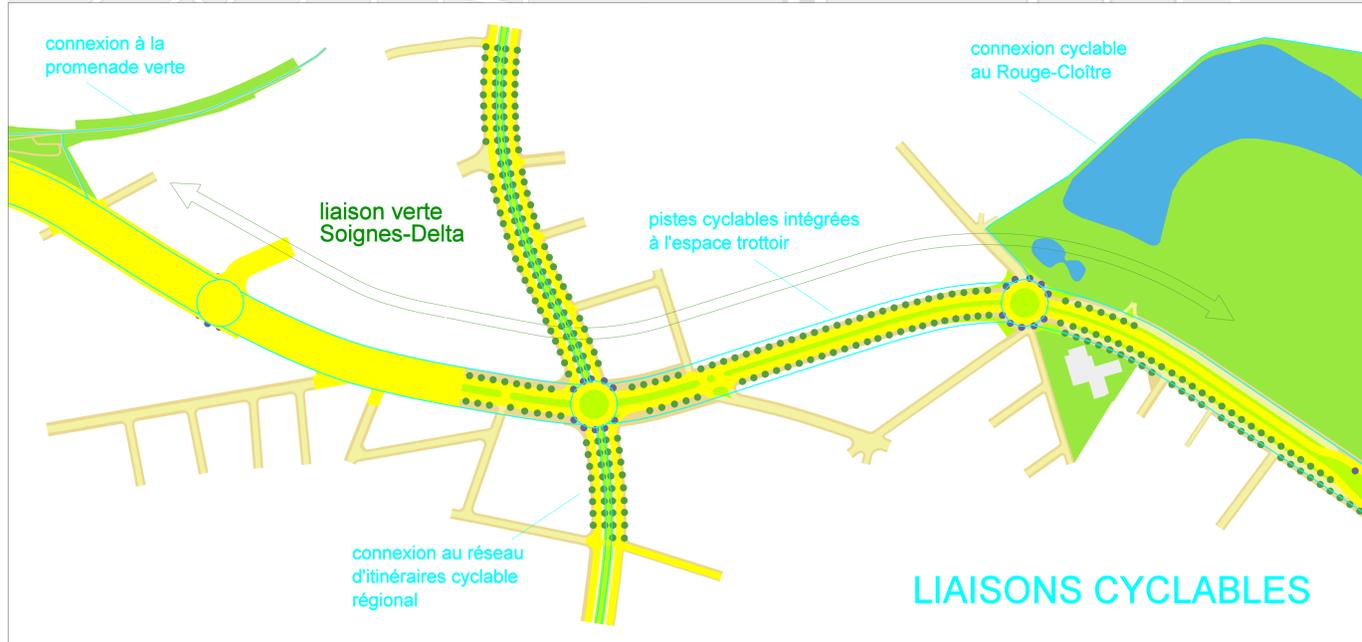
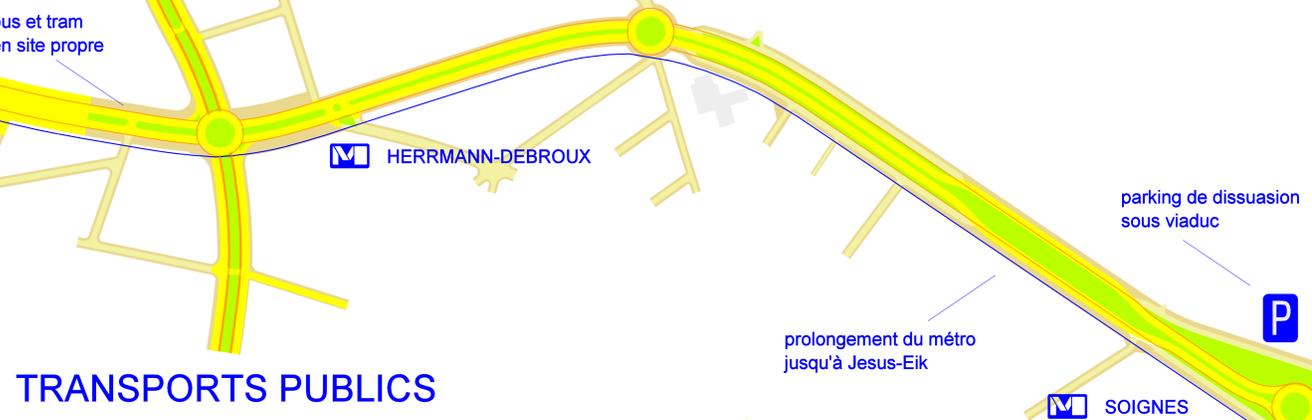


ORGANISATION DES VOIRIES

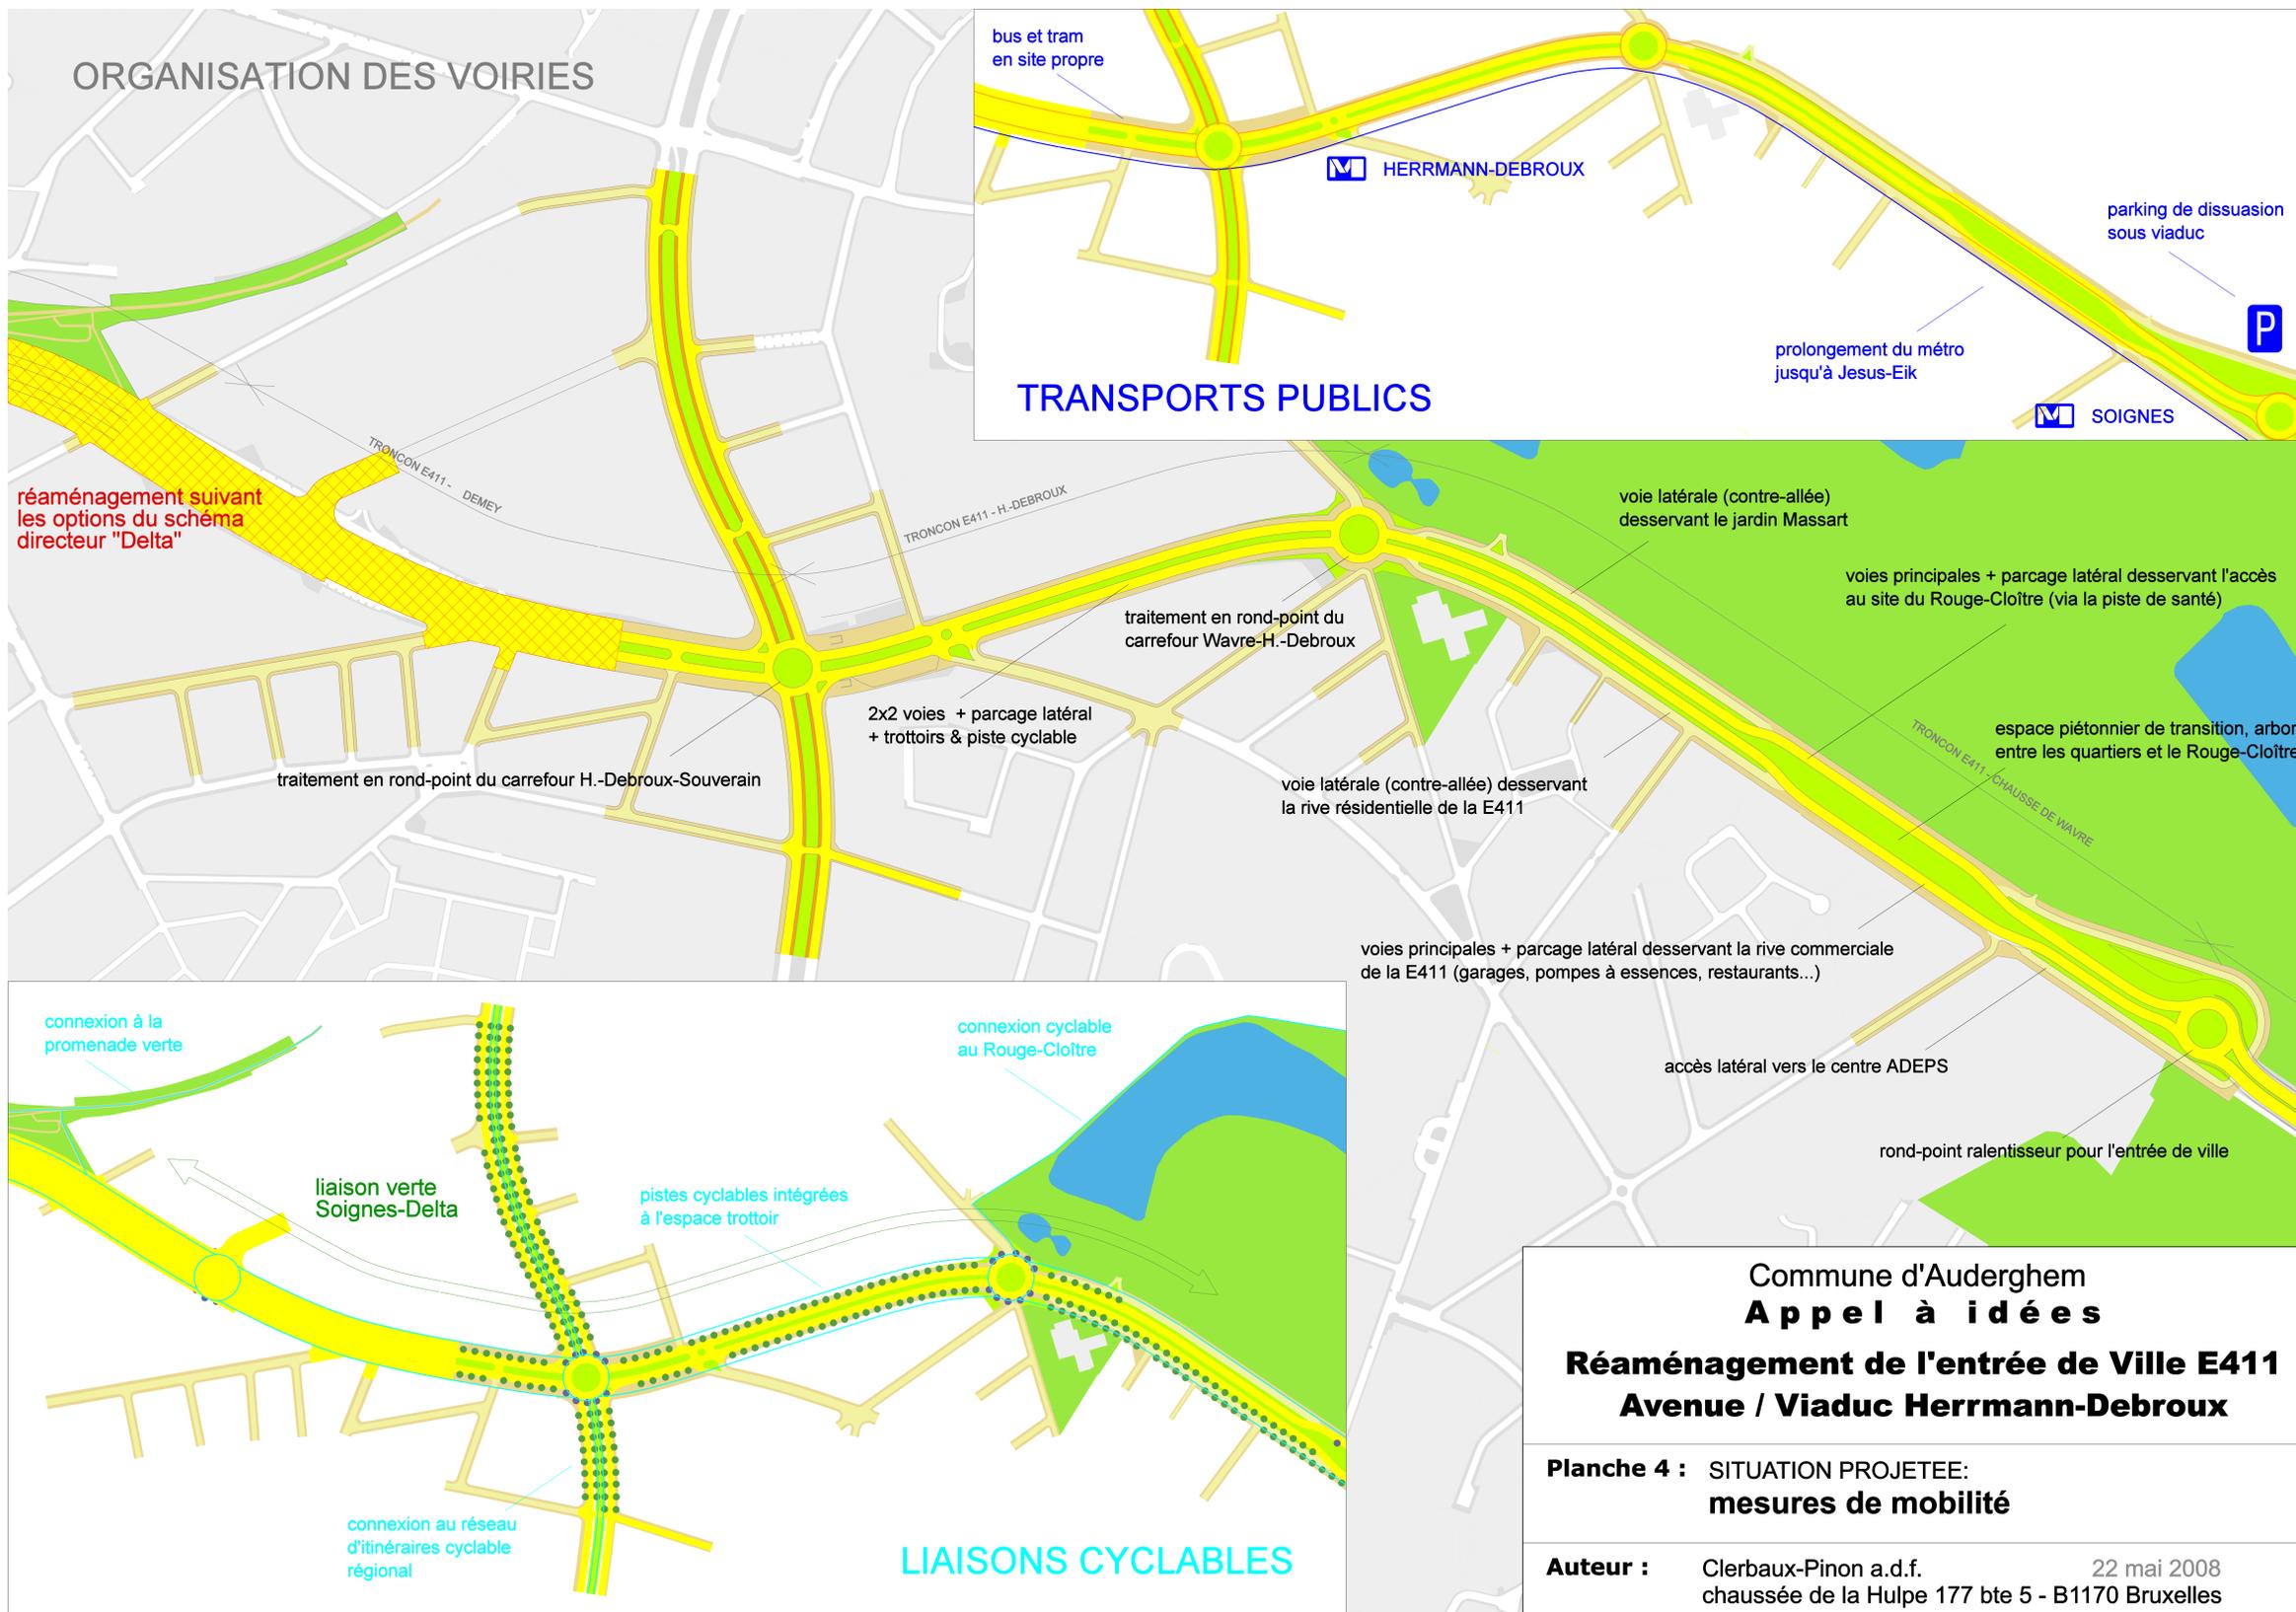

Commune d'Auderghem
Appel à idées
Réaménagement de l'entrée de Ville E411
Avenue / Viaduc Herrmann-Debroux

Planche 4 : SITUATION PROJETEE:
mesures de mobilité

Auteur : Clerbaux-Pinon a.d.f. 22 mai 2008
chaussée de la Hulpe 177 bte 5 - B1170 Bruxelles